RÍO NEGRO
UNIVERSIDAD NACIONAL

ANEXO II
DOCUMENTACION GRAFICA

EDIFICIO POLIDEPORTIVO, VESTUARIOS Y HOSPITAL ESCUELA DE KINESIOLOGÍA

PREDIO SEDE ATLANTICA - VIEDMA

ENRIPIADO DE ACCESOS Y ESTACIONAMIENTO

CERCO TEJIDO OLIMPICO MALLA ROMBOIDAL

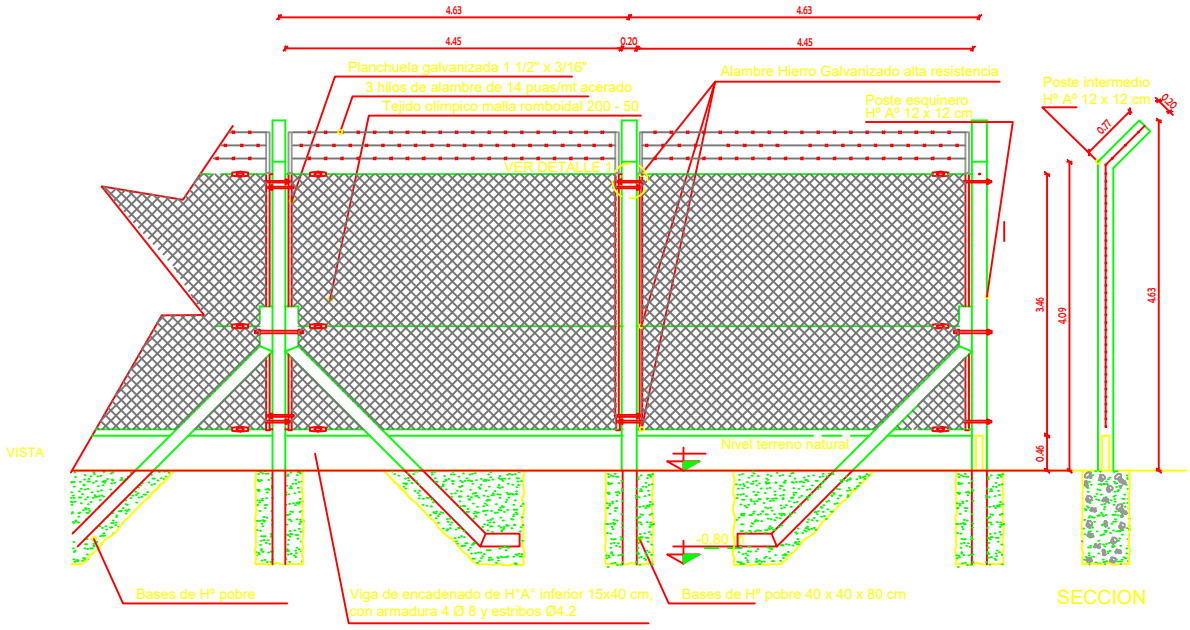

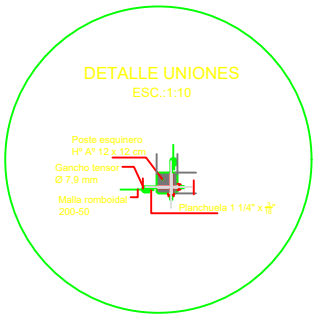

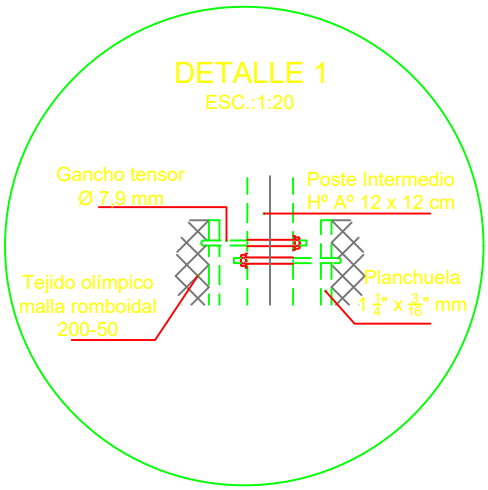

NOTAS:
LAS MEDIDAS DE LAS HERRERÍAS SON INDICATIVAS. LAS DIMENSIONES DEL CERCO OLÍMPICO SE DEBERÁN AJUSTAR A LAS DEL CERCO OLIMPICO EXISTENTE.

PLANO N°3-A	Enripiado en camino de acceso, laterales y estacionamiento de la obra edificio polideportivo vestuarios y hospital escuela de kinesiología	LOCALIDAD:	VIEDMA
		SEDE:	ATLANTICA
		FECHA:	ABRIL DE 2021
DESIGNACIÓN:	Cerco olímpico	ESCALA:	VARIAS

RÍO NEGRO UNIVERSIDAD NACIONAL

DETALLE DE CORDON CUNETA

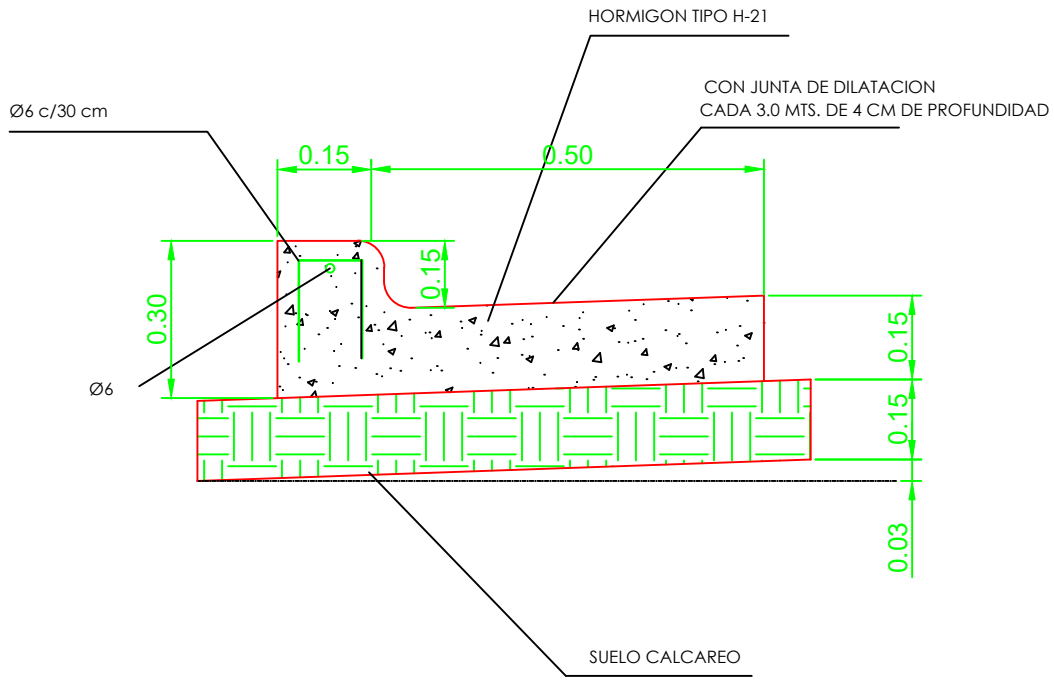

PLANO N°4-A	Enripiado en camino de acceso, laterales y estacionamiento de la obra edificio polideportivo vestuarios y hospital escuela de kinesiología	LOCALIDAD:	VIEDMA
		SEDE:	ATLANTICA
		FECHA:	ABRIL DE 2021
DESIGNACIÓN:	Cordón cuneta	ESCALA:	VARIAS

RÍO NEGRO UNIVERSIDAD NACIONAL

Camino interno acceso a edificios
Perfil Longitudinal

Largo: 212.00m
Ancho: 12.00 m
Superficie: 2544 m2

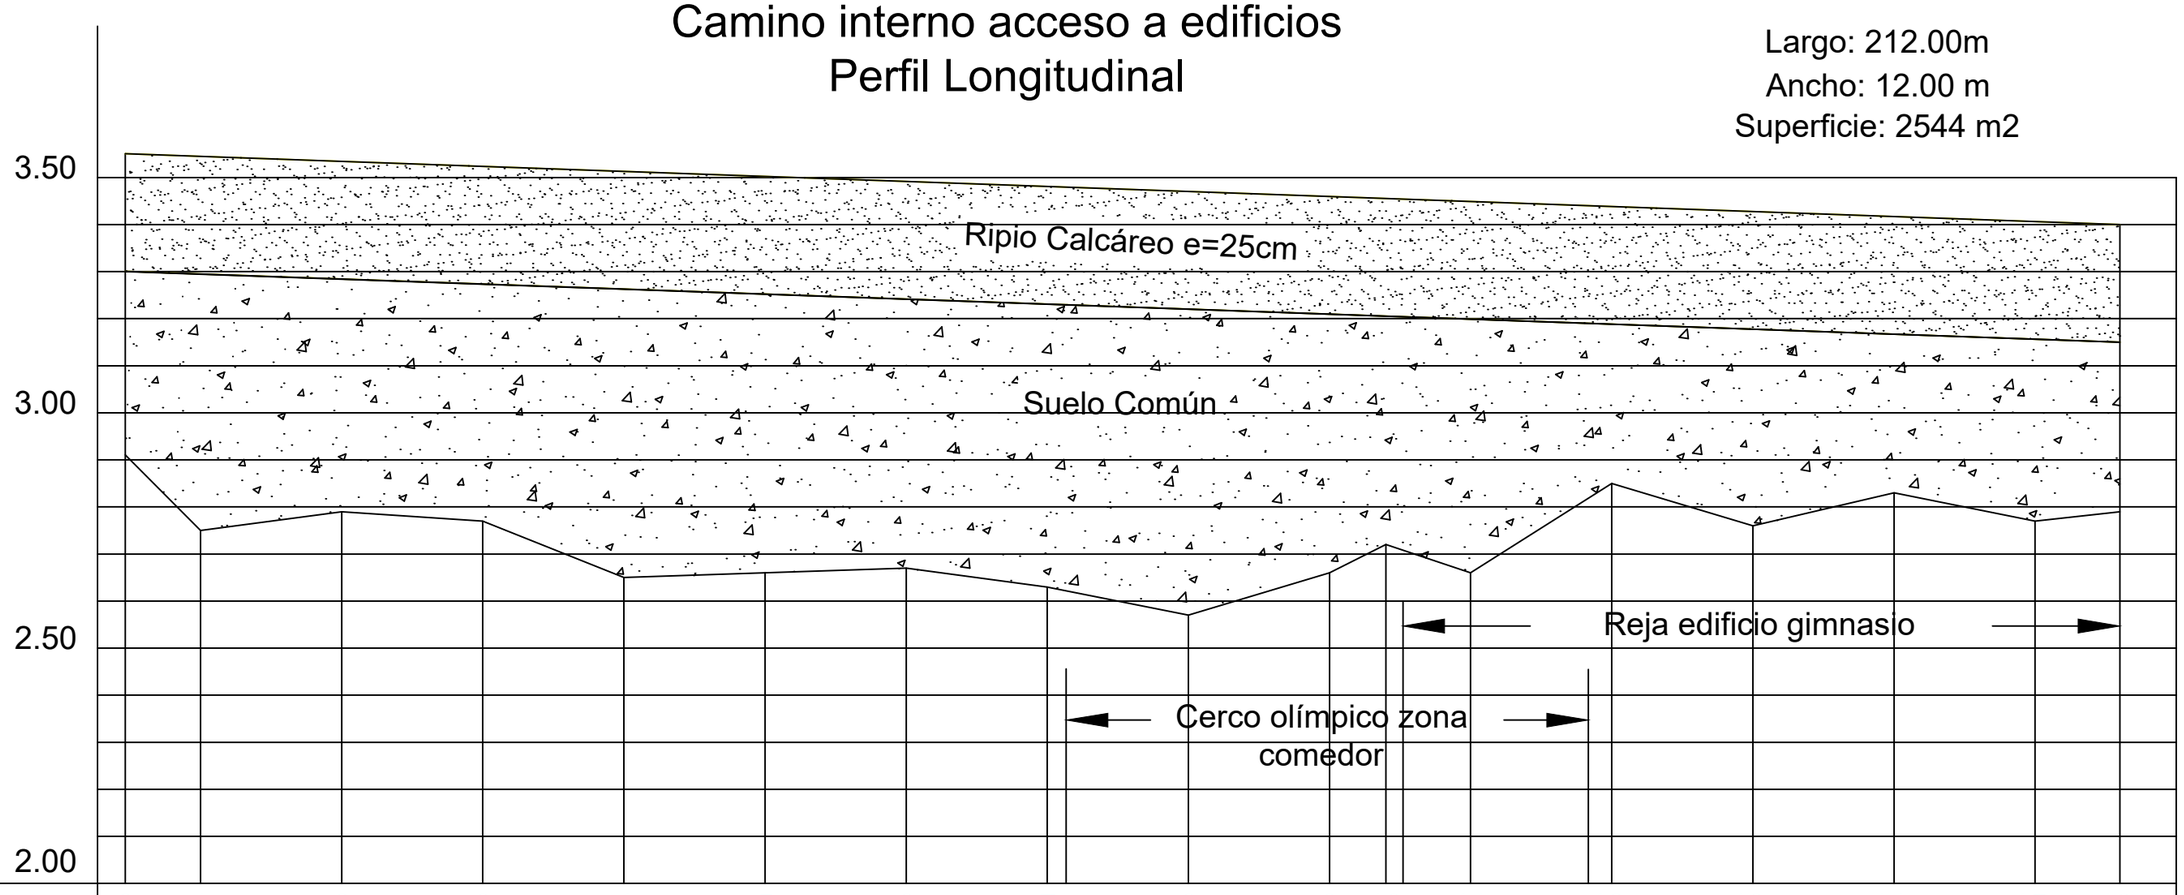

ESTACA	0	1	2	3	4	5	6	7	8	9	10	11	12	13	14	15	16
PROGRESIVA	0	8	23	38	53	68	83	98	113	128	134	143	158	173	188	203	212
COTA T.N.	2.91	2.75	2.79	2.77	2.65	2.66	2.67	2.63	2.57	2.66	2.72	2.67	2.85	2.76	2.83	2.77	2.79
COTA PROY.	3.55	3.54	3.52	3.49	3.47	3.45	3.42	3.42	3.37	3.35	3.34	3.33	3.31	3.28	3.26	3.24	3.23

PROYECTO:	N°1	Cálculo volumen de relleno en camino de acceso, laterales y estacionamiento de la obra edificio polideportivo vestuarios y hospital escuela de kinesiología	LOCALIDAD: VIEDMA
DIBUJO: J. CARRASCO			SEDE: ATLANTICA
APROBO:			FECHA: JULIO DE 2021
ARCHIVO:	DESIGNACIÓN:	Camino interno acceso a edificios	ESCALA: VARIAS

RÍO NEGRO UNIVERSIDAD NACIONAL

Camino interno acceso a edificios
Perfil transversal Estaca Nº0

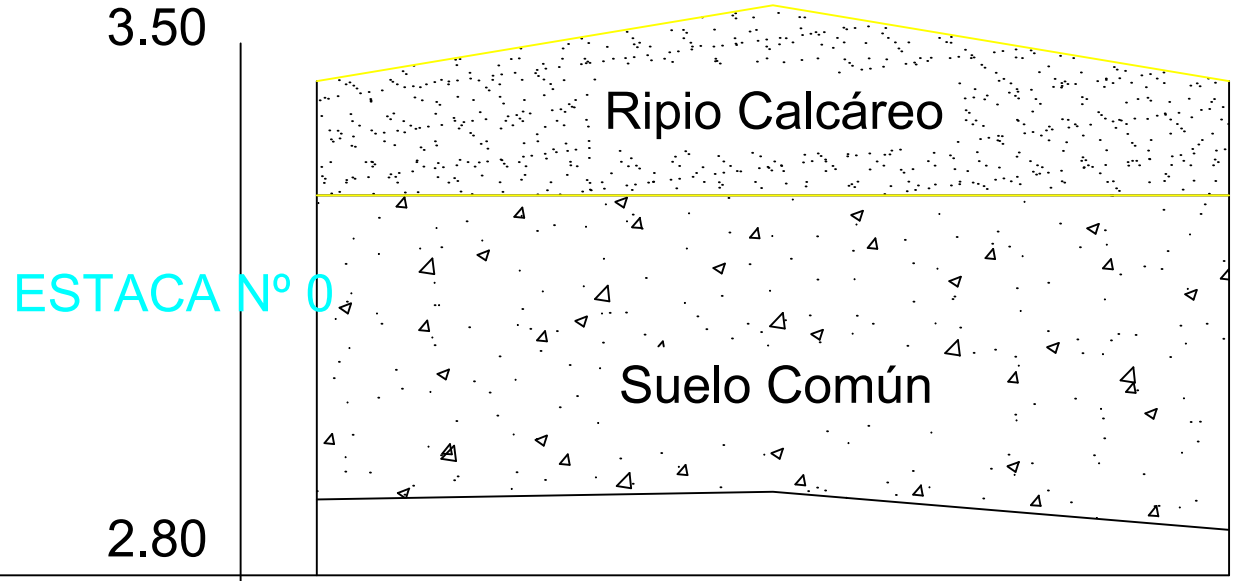

PROGRESIVA	0	6	12
COTA T.N.	2.90	2.91	2.86
COTA PROY.	3.45	3.55	3.45

PLANO Nº2

Cálculo volumen de relleno en camino de acceso, laterales y estacionamiento de la obra edificio polideportivo vestuarios y hospital escuela de kinesiología

DESIGNACIÓN: Camino interno acceso a edificios

LOCALIDAD: VIEDMA

SEDE: ATLANTICA

FECHA: JULIO DE 2021

ESCALA: VARIAS

UNIVERSIDAD NACIONAL RIO NEGRO

Camino interno acceso a edificios
Perfil transversal Estaca Nº1

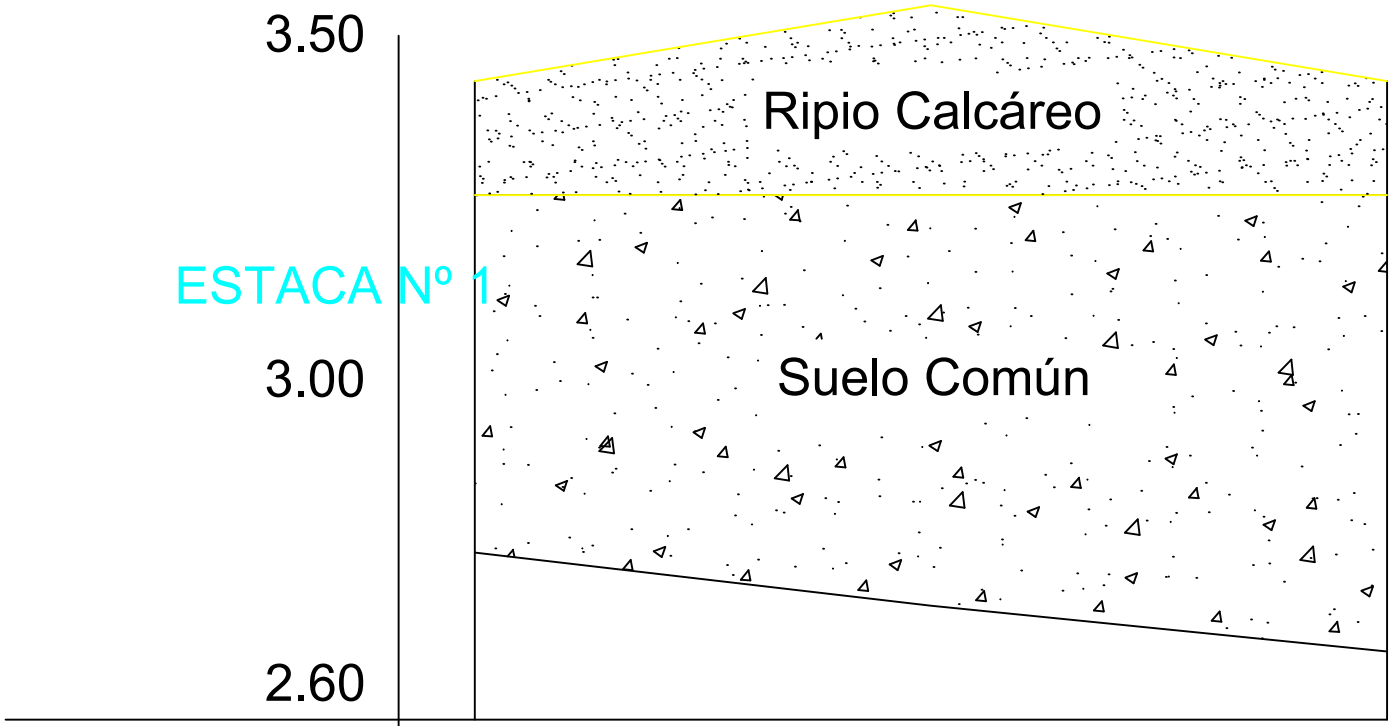

PROGRESIVA	0	6	12
COTA T.N.	2.82	2.75	2.69
COTA PROY.	3.44	3.54	3.44

DESIGNACIÓN: Camino interno acceso a edificios

PLANO Nº3

Cálculo volumen de relleno en camino de acceso, laterales y estacionamiento de la obra edificio polideportivo vestuarios y hospital escuela de kinesiología

LOCALIDAD: VIEDMA

SEDE: ATLANTICA

FECHA: JULIO DE 2021

ESCALA: VARIAS

UNIVERSIDAD NACIONAL RIO NEGRO

Camino interno acceso a edificios
Perfil transversal Estaca Nº2

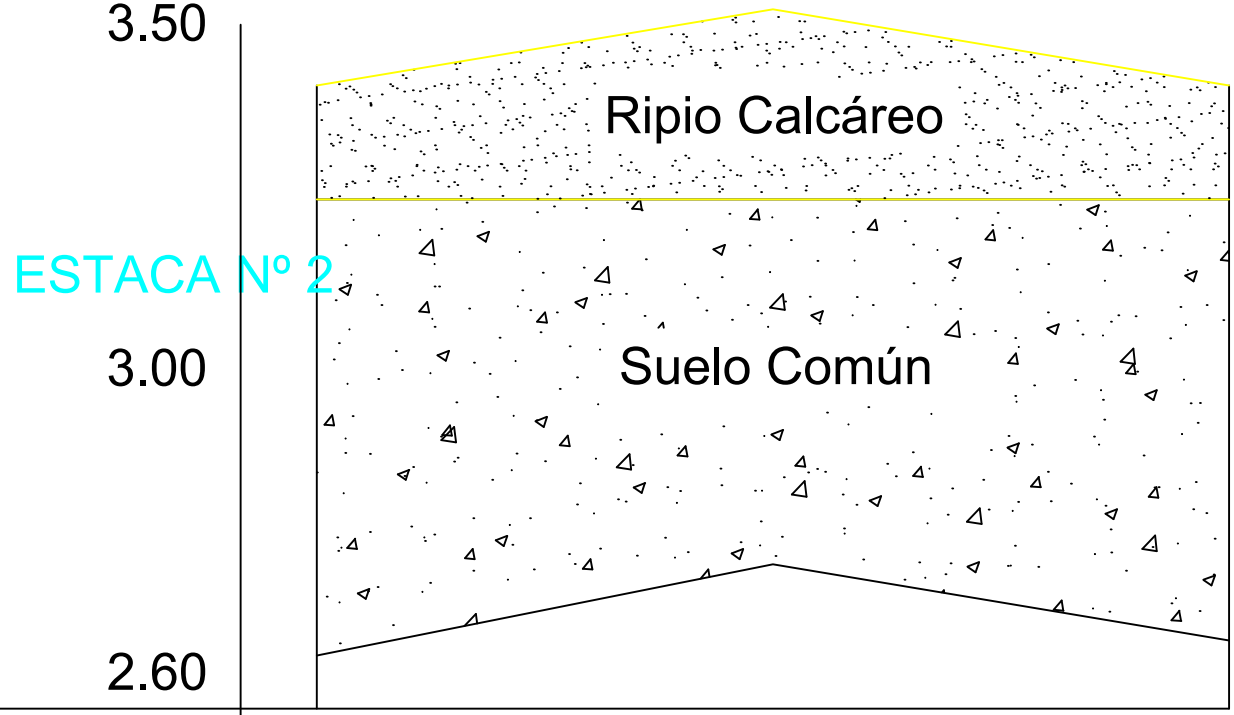

PROGRESIVA	0	6	12
COTA T.N.	2.67	2.79	2.69
COTA PROY.	3.42	3.52	3.42

DESIGNACIÓN: Camino interno acceso a edificios

PLANO N°4-A

Cálculo volumen de relleno en camino de acceso, laterales y estacionamiento de la obra edificio polideportivo vestuarios y hospital escuela de kinesiología

LOCALIDAD: VIEDMA

SEDE: ATLANTICA

FECHA: JULIO DE 2021

ESCALA: VARIAS

UNIVERSIDAD NACIONAL

Camino interno acceso a edificios
Perfil transversal Estaca Nº2´

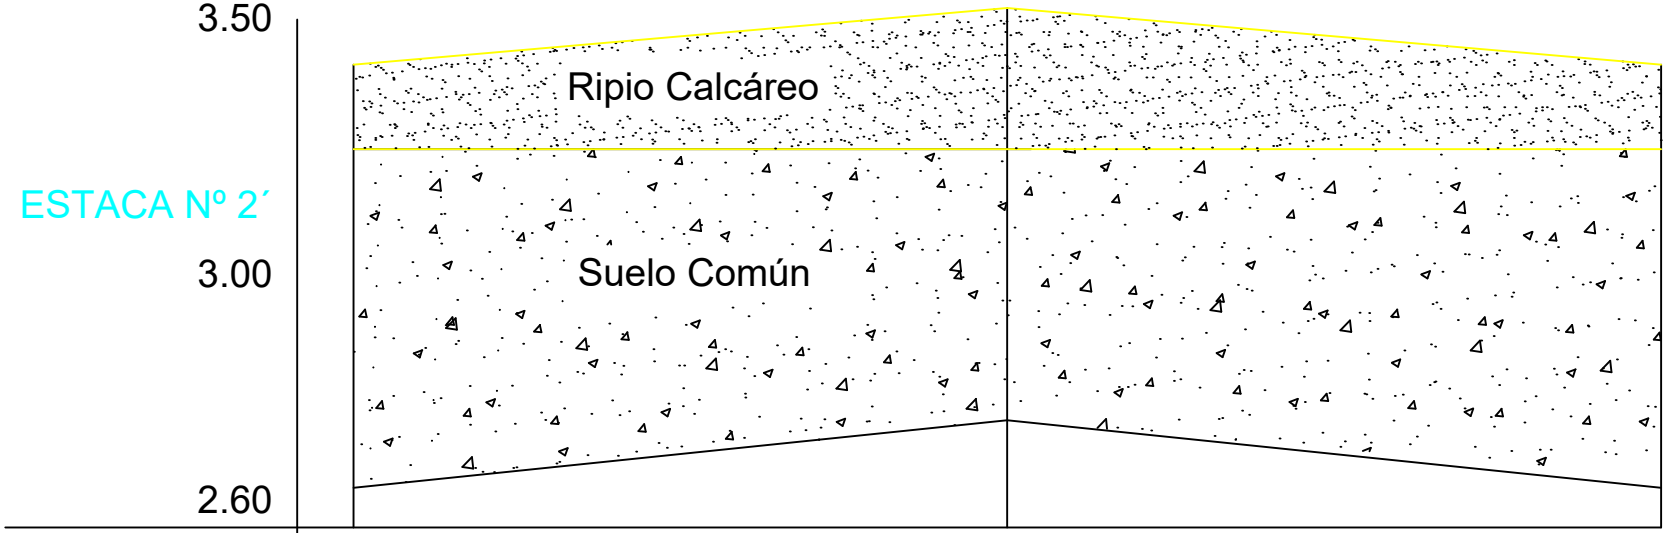

PROGRESIVA	0	11.58	23.16
COTA T.N.	2.66	2.79	2.67
COTA PROY.	3.42	3.52	3.42

DESIGNACIÓN: Camino interno acceso a edificios

PLANO Nº4-B

Cálculo volumen de relleno en camino de acceso, laterales y estacionamiento de la obra edificio polideportivo vestuarios y hospital escuela de kinesiología

LOCALIDAD: VIEDMA

SEDE: ATLANTICA

FECHA: JULIO DE 2021

ESCALA: VARIAS

UNIVERSIDAD NACIONAL

Camino interno acceso a edificios
Perfil transversal Estaca Nº3

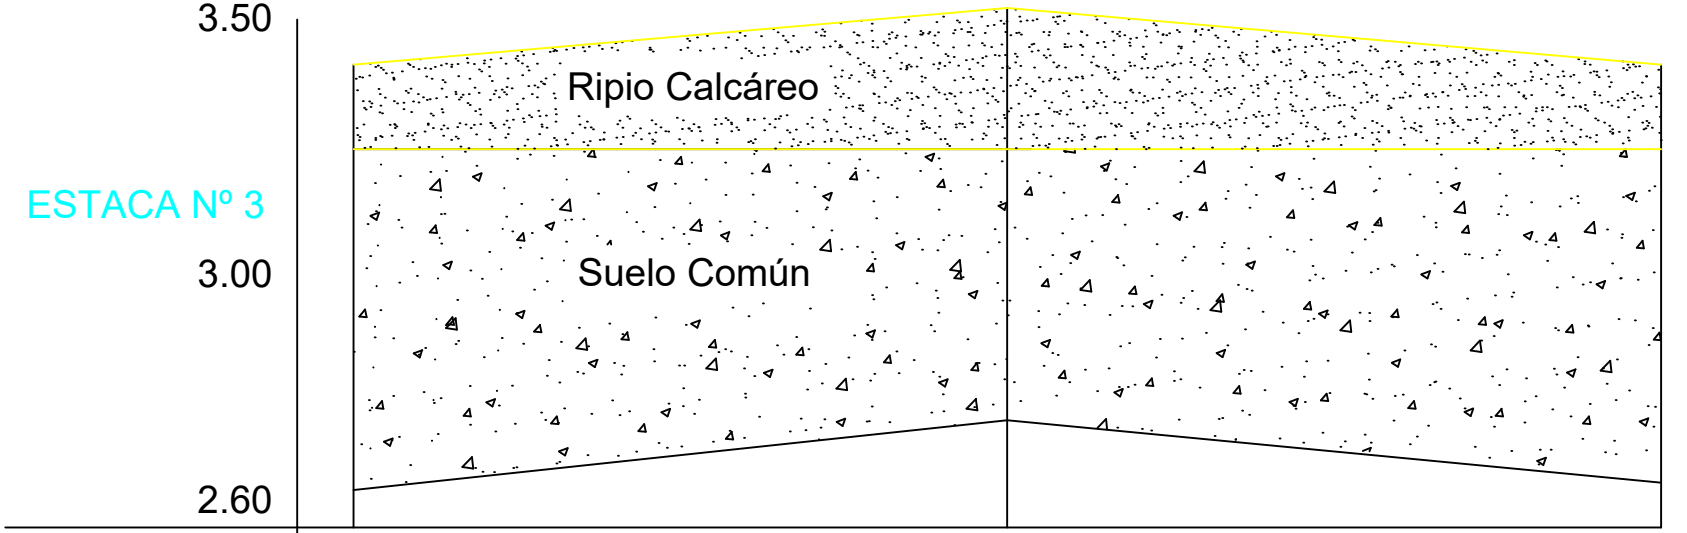

PROGRESIVA	0	11.58	23.16
COTA T.N.	2.61	2.77	2.79
COTA PROY.	3.39	3.49	3.39

DESIGNACIÓN: Camino interno acceso a edificios

PLANO Nº5

Cálculo volumen de relleno en camino de acceso, laterales y estacionamiento de la obra edificio polideportivo vestuarios y hospital escuela de kinesiología

LOCALIDAD: VIEDMA

SEDE: ATLANTICA

FECHA: JULIO DE 2021

ESCALA: VARIAS

UNIVERSIDAD NACIONAL

Camino interno acceso a edificios
Perfil transversal Estaca Nº4`

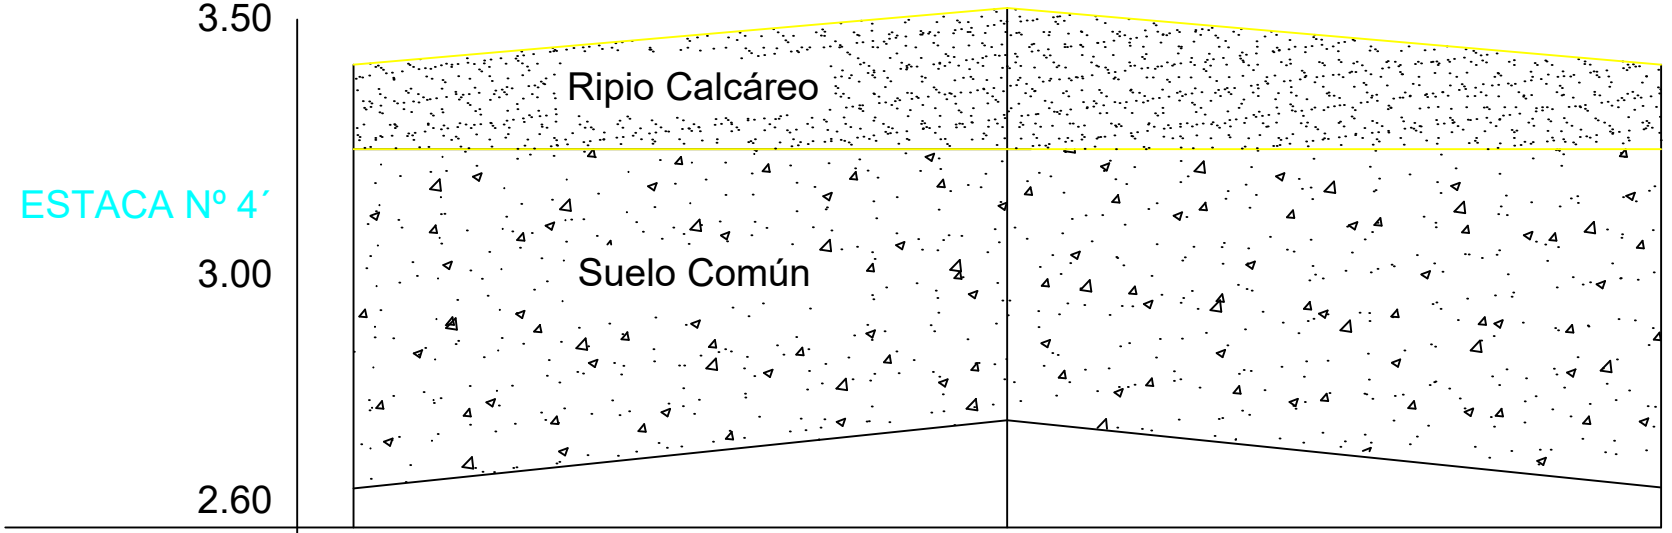

PROGRESIVA	0	11.58	23.16
COTA T.N.	2.69	2.65	2.71
COTA PROY.	3.37	3.47	3.37

DESIGNACIÓN: Camino interno acceso a edificios

PLANO Nº6-A

Cálculo volumen de relleno en camino de acceso, laterales y estacionamiento de la obra edificio polideportivo vestuarios y hospital escuela de kinesiología

LOCALIDAD: VIEDMA

SEDE: ATLANTICA

FECHA: JULIO DE 2021

ESCALA: VARIAS

UNIVERSIDAD NACIONAL

Camino interno acceso a edificios
Perfil transversal Estaca Nº4

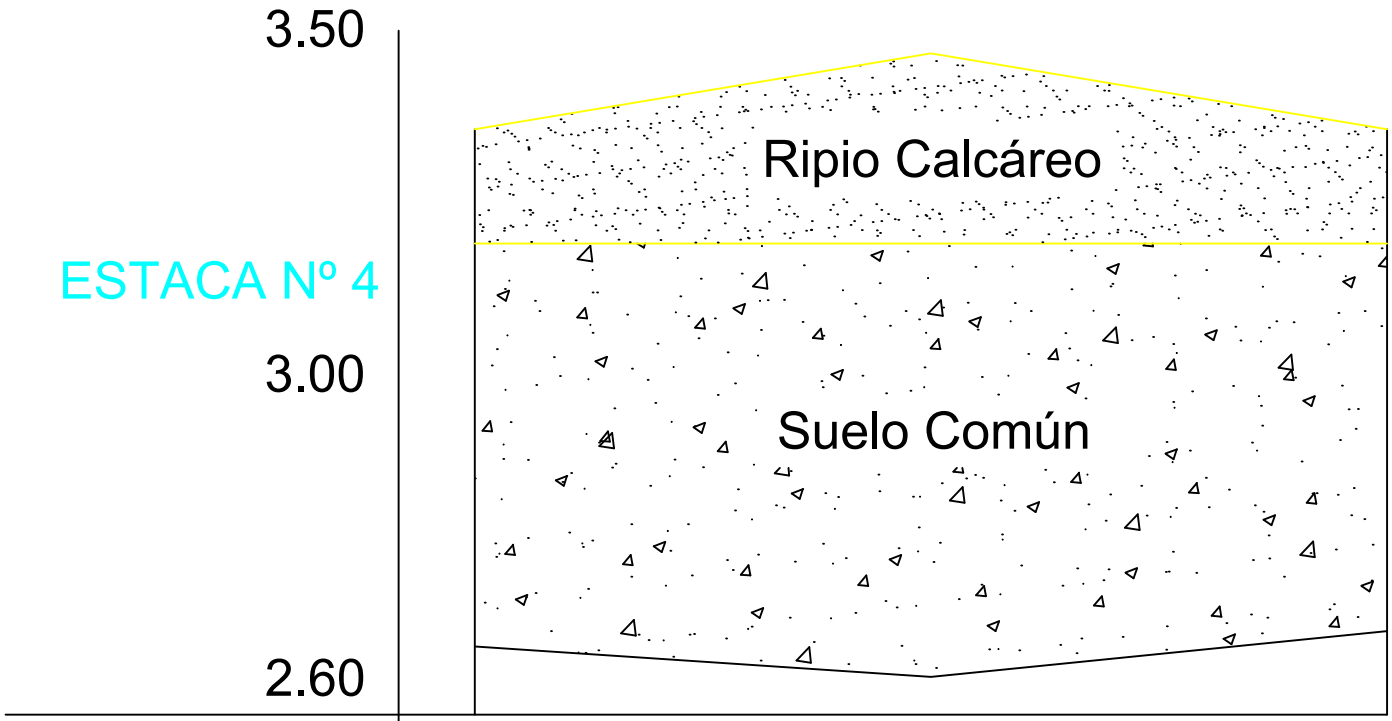

PROGRESIVA	0	6	12
COTA T.N.	2.69	2.65	2.71
COTA PROY.	3.37	3.47	3.37

DESIGNACIÓN: Camino interno acceso a edificios

PLANO N°6-B

Cálculo volumen de relleno en camino de acceso, laterales y estacionamiento de la obra edificio polideportivo vestuarios y hospital escuela de kinesiología

LOCALIDAD: VIEDMA

SEDE: ATLANTICA

FECHA: JULIO DE 2021

ESCALA: VARIAS

UNIVERSIDAD NACIONAL RIO NEGRO

Camino interno acceso a edificios
Perfil transversal Estaca Nº5

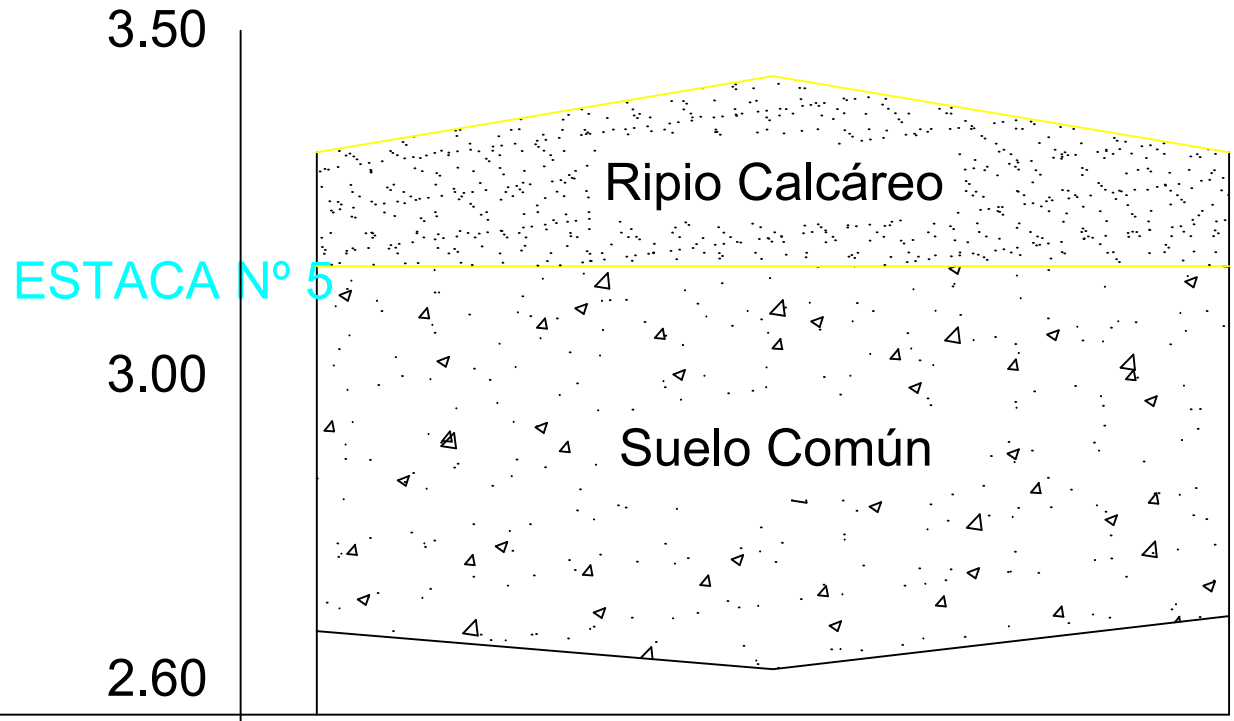

PROGRESIVA	0	6	12
COTA T.N.	2.71	2.66	2.73
COTA PROY.	3.34	3.44	3.34

DESIGNACIÓN: Camino interno acceso a edificios

PLANO Nº7

Cálculo volumen de relleno en camino de acceso, laterales y estacionamiento de la obra edificio polideportivo vestuarios y hospital escuela de kinesiología

LOCALIDAD: VIEDMA

SEDE: ATLANTICA

FECHA: JULIO DE 2021

ESCALA: VARIAS

UNIVERSIDAD NACIONAL RIO NEGRO

Camino interno acceso a edificios
Perfil transversal Estaca Nº6

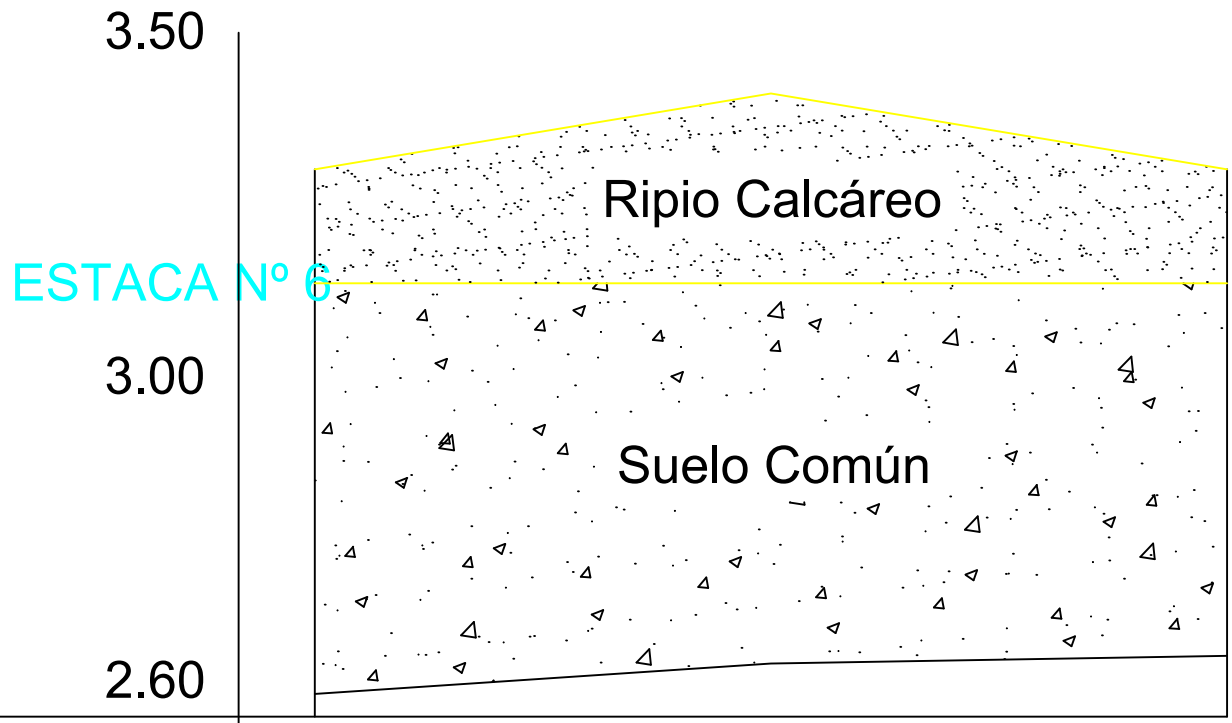

PROGRESIVA	0	6	12
COTA T.N.	2.63	2.67	2.68
COTA PROY.	3.32	3.42	3.32

DESIGNACIÓN: Camino interno acceso a edificios

PLANO Nº8

Cálculo volumen de relleno en camino de acceso, laterales y estacionamiento de la obra edificio polideportivo vestuarios y hospital escuela de kinesiología

LOCALIDAD: VIEDMA

SEDE: ATLANTICA

FECHA: JULIO DE 2021

ESCALA: VARIAS

UNIVERSIDAD NACIONAL RIO NEGRO

Camino interno acceso a edificios
Perfil transversal Estaca Nº7

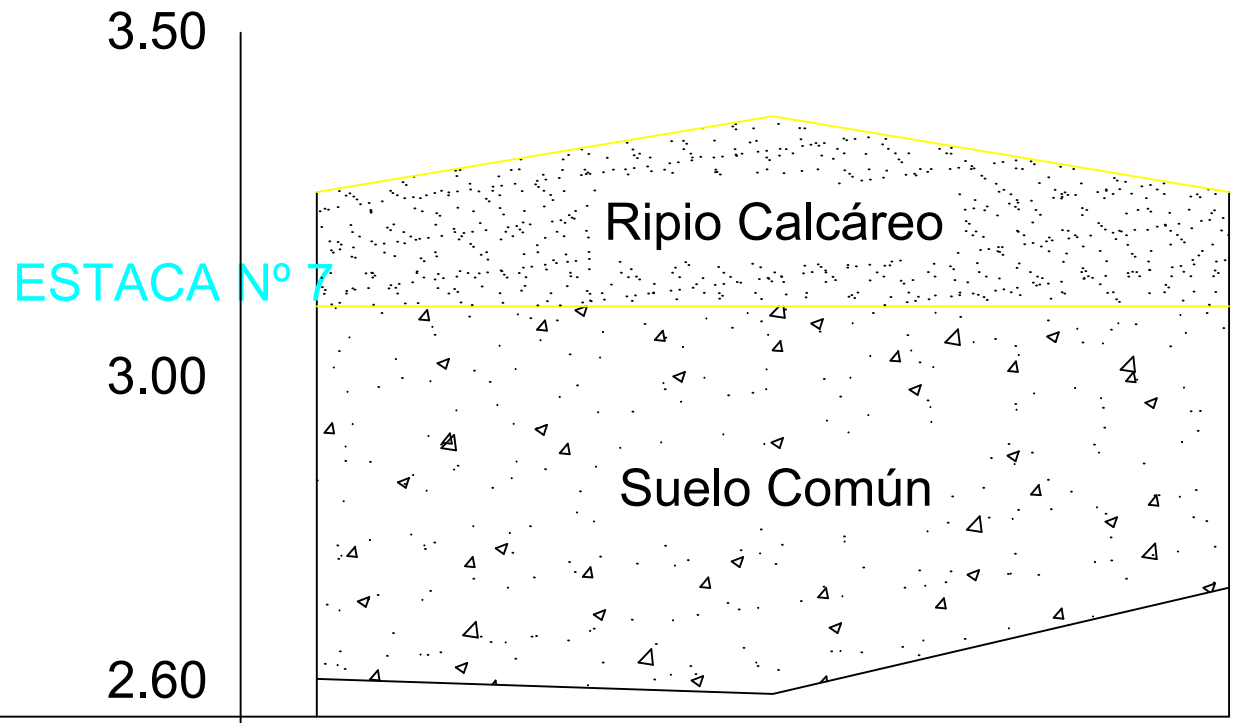

PROGRESIVA	0	6	12
COTA T.N.	2.65	2.63	2.77
COTA PROY.	3.29	3.39	3.29

DESIGNACIÓN: Camino interno acceso a edificios

PLANO Nº9

Cálculo volumen de relleno en camino de acceso, laterales y estacionamiento de la obra edificio polideportivo vestuarios y hospital escuela de kinesiología

LOCALIDAD: VIEDMA

SEDE: ATLANTICA

FECHA: JULIO DE 2021

ESCALA: VARIAS

UNIVERSIDAD NACIONAL RIO NEGRO

Camino interno acceso a edificios
Perfil transversal Estaca Nº8

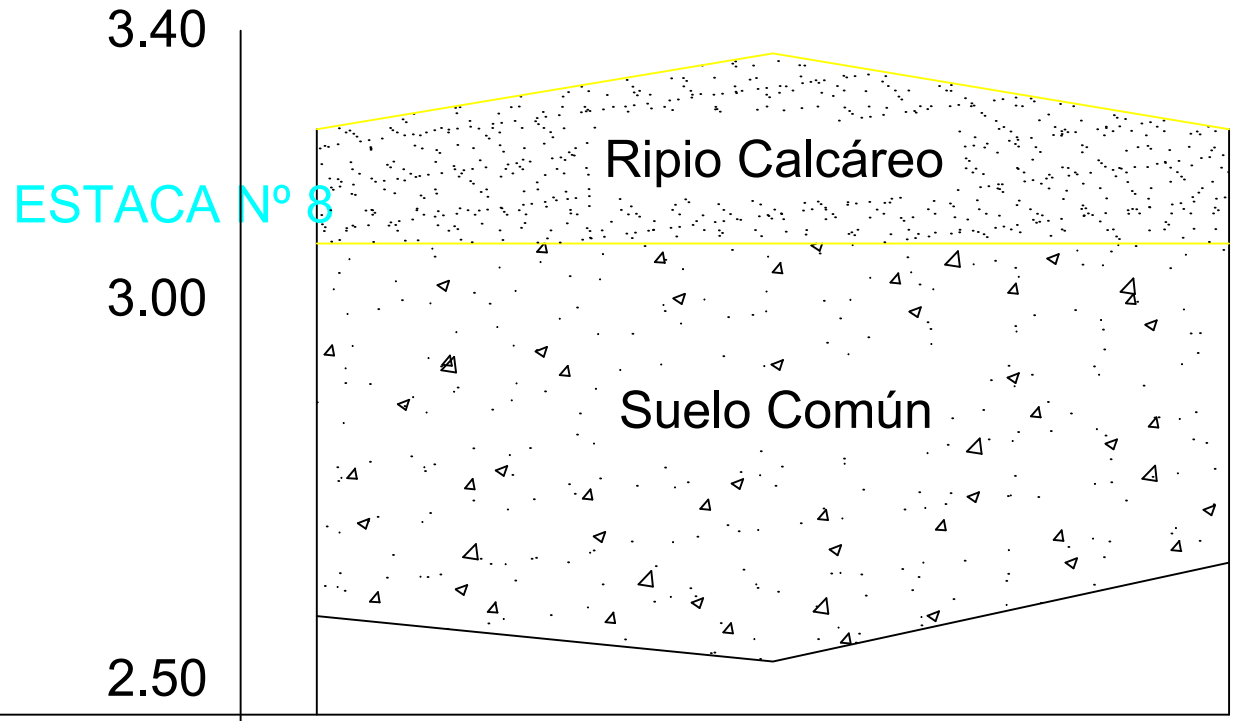

PROGRESIVA	0	6	12
COTA T.N.	2.63	2.57	2.70
COTA PROY.	3.27	3.37	3.27

DESIGNACIÓN: Camino interno acceso a edificios

PLANO Nº10

Cálculo volumen de relleno en camino de acceso, laterales y estacionamiento de la obra edificio polideportivo vestuarios y hospital escuela de kinesiología

LOCALIDAD: VIEDMA

SEDE: ATLANTICA

FECHA: JULIO DE 2021

ESCALA: VARIAS

UNIVERSIDAD NACIONAL RIO NEGRO

Camino interno acceso a edificios
Perfil transversal Estaca Nº9

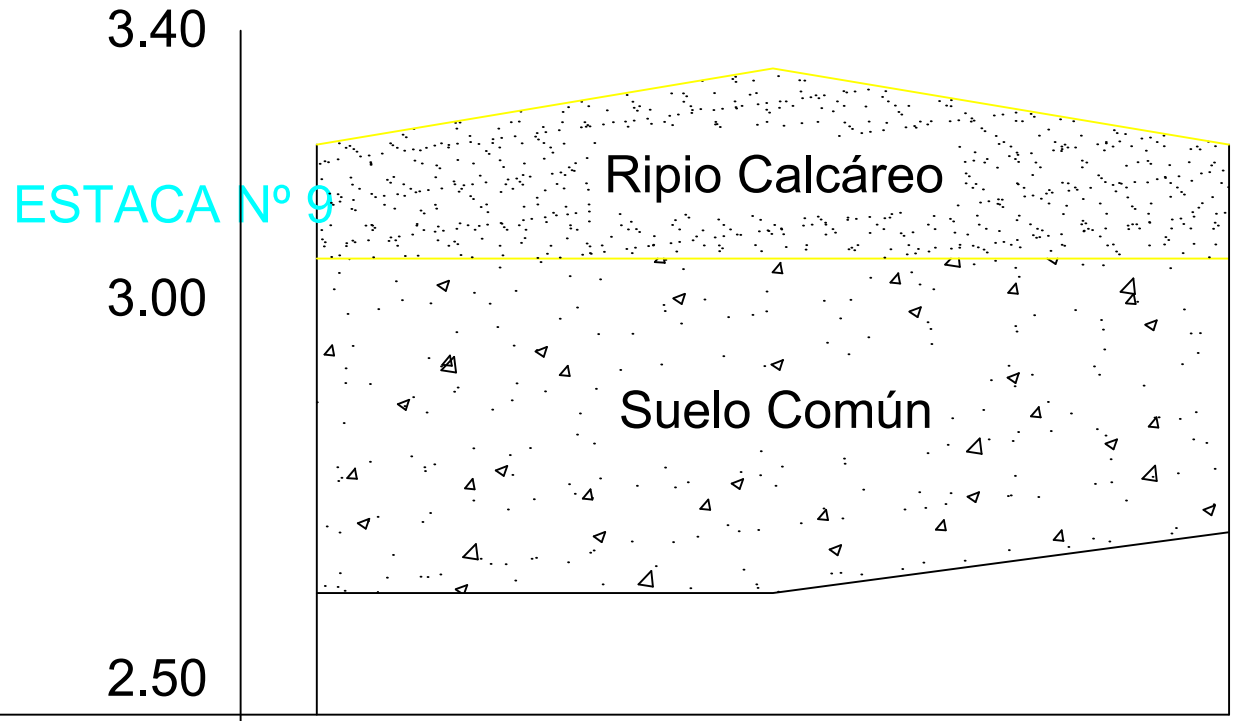

PROGRESIVA	0	6	12
COTA T.N.	2.66	2.66	2.74
COTA PROY.	3.25	3.35	3.25

DESIGNACIÓN: Camino interno acceso a edificios

PLANO Nº 11

Cálculo volumen de relleno en camino de acceso, laterales y estacionamiento de la obra edificio polideportivo vestuarios y hospital escuela de kinesiología

LOCALIDAD: VIEDMA

SEDE: ATLANTICA

FECHA: JULIO DE 2021

ESCALA: VARIAS

UNIVERSIDAD NACIONAL RIO NEGRO

Camino interno acceso a edificios
Perfil transversal Estaca Nº10

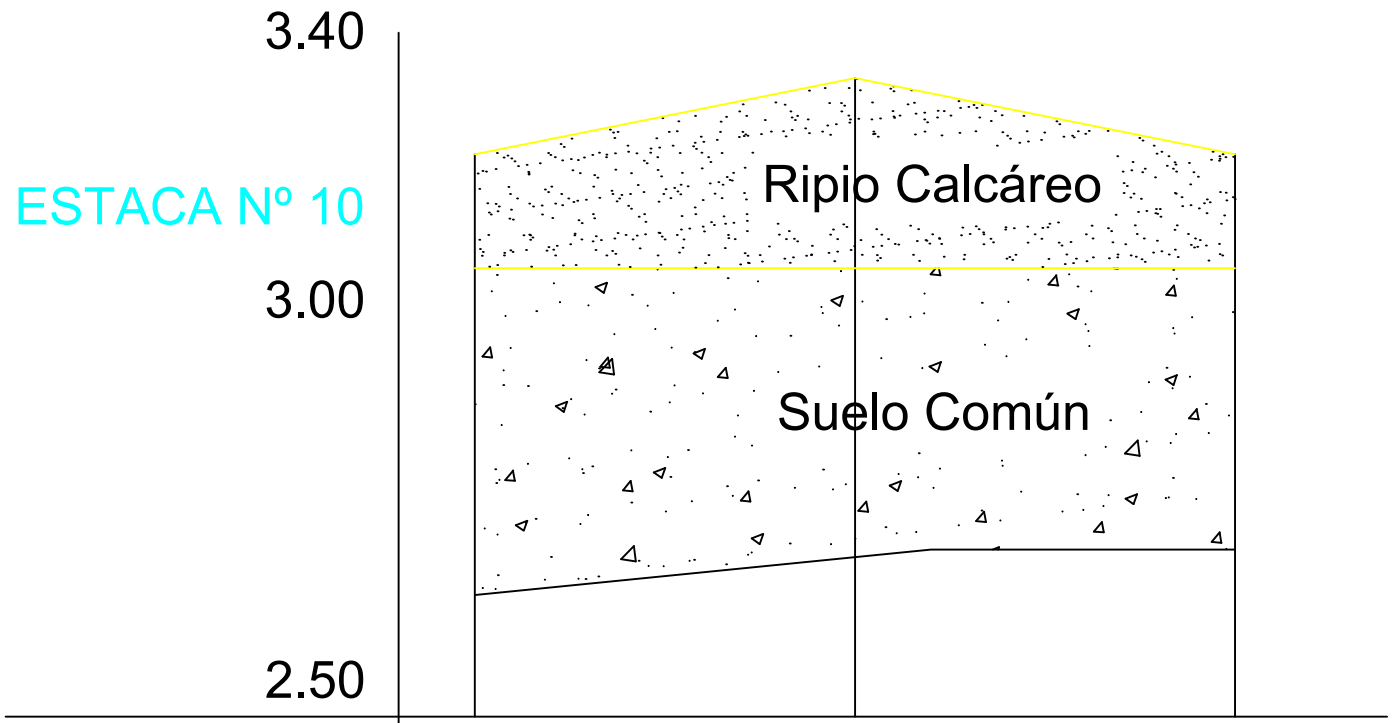

PROGRESIVA	0	5	10
COTA T.N.	2.66	2.72	2.72
COTA PROY.	3.25	3.35	3.25

DESIGNACIÓN: Camino interno acceso a edificios

PLANO Nº 12

Cálculo volumen de relleno en camino de acceso, laterales y estacionamiento de la obra edificio polideportivo vestuarios y hospital escuela de kinesiología

LOCALIDAD: VIEDMA

SEDE: ATLANTICA

FECHA: JULIO DE 2021

ESCALA: VARIAS

RIO NEGRO UNIVERSIDAD NACIONAL

Camino interno acceso a edificios
Perfil transversal Estaca Nº11

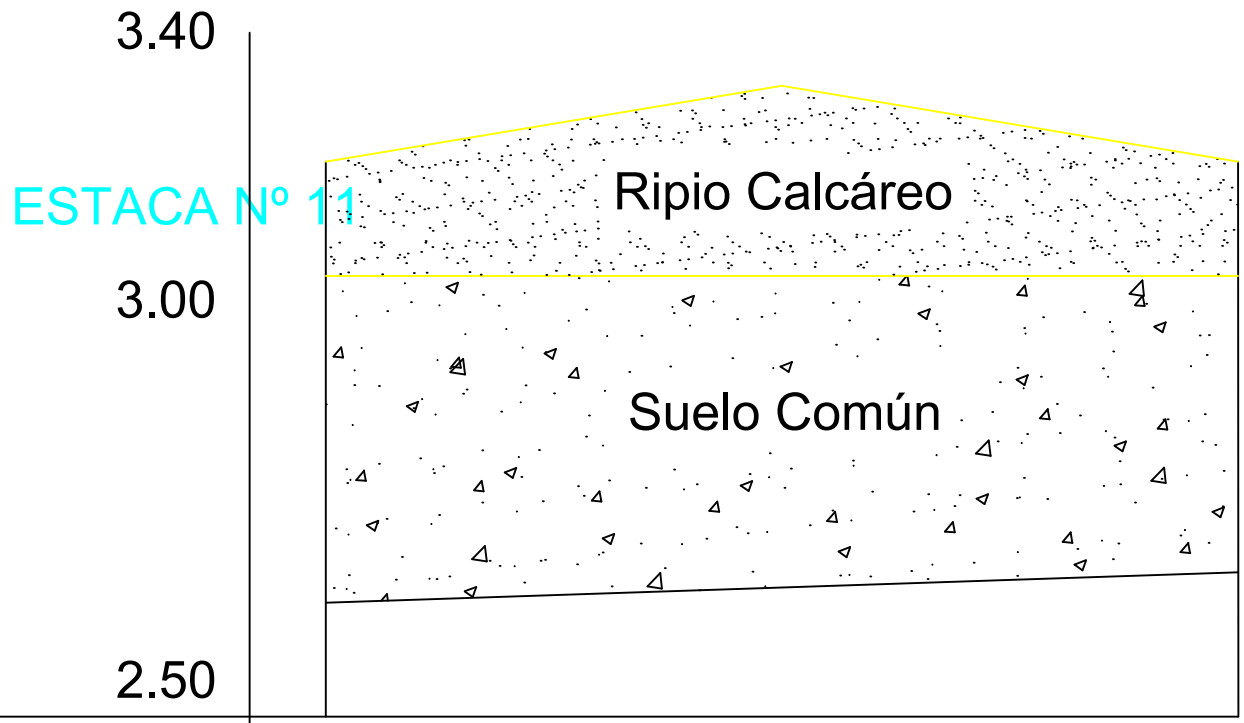

PROGRESIVA	0	6	12
COTA T.N.	2.65	2.67	2.69
COTA PROY.	3.23	3.33	3.23

DESIGNACIÓN: Camino interno acceso a edificios

PLANO Nº13

Cálculo volumen de relleno en camino de acceso, laterales y estacionamiento de la obra edificio polideportivo vestuarios y hospital escuela de kinesiología

LOCALIDAD: VIEDMA

SEDE: ATLANTICA

FECHA: JULIO DE 2021

ESCALA: VARIAS

UNIVERSIDAD NACIONAL

Camino interno acceso a edificios
Perfil transversal Estaca Nº12

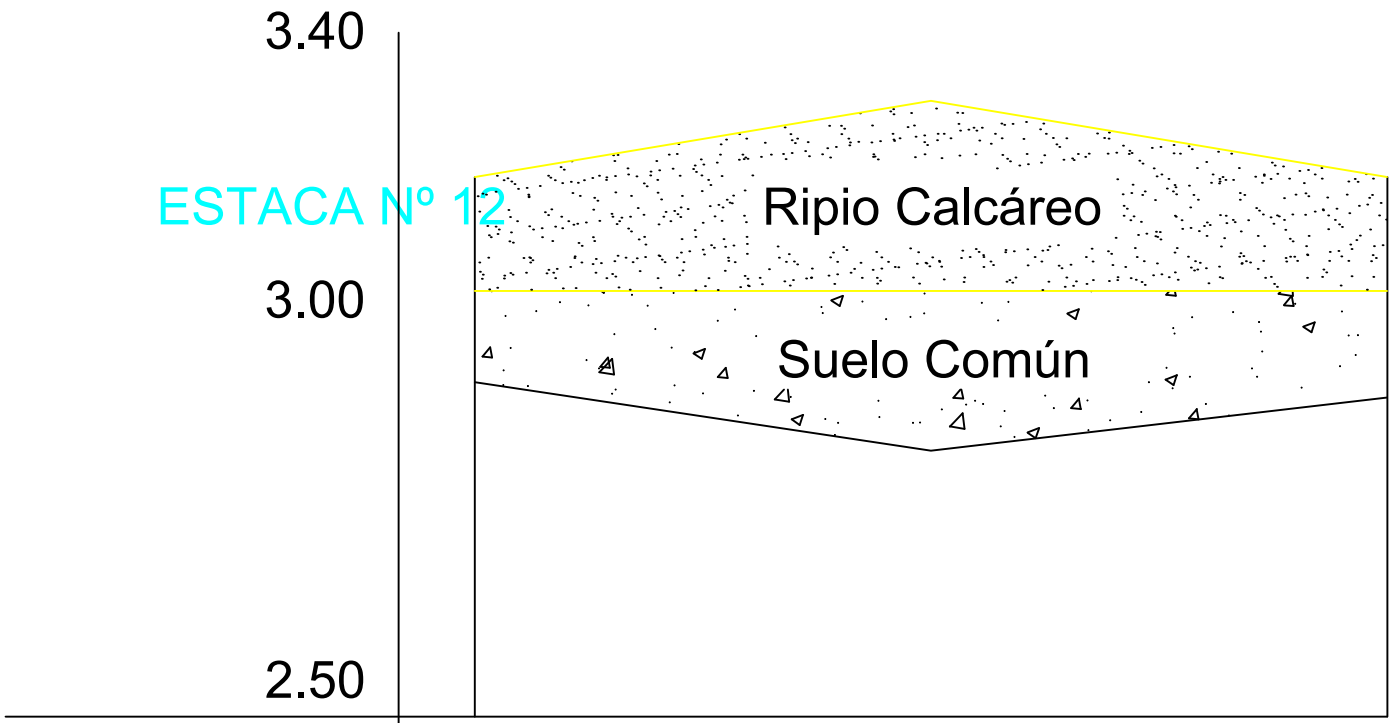

PROGRESIVA	0	6	12
COTA T.N.	2.94	2.85	2.95
COTA PROY.	3.21	3.31	3.21

DESIGNACIÓN: Camino interno acceso a edificios

PLANO Nº14

Cálculo volumen de relleno en camino de acceso, laterales y estacionamiento de la obra edificio polideportivo vestuarios y hospital escuela de kinesiología

LOCALIDAD: VIEDMA

SEDE: ATLANTICA

FECHA: JULIO DE 2021

ESCALA: VARIAS

UNIVERSIDAD NACIONAL RIO NEGRO

Camino interno acceso a edificios
Perfil transversal Estaca Nº13

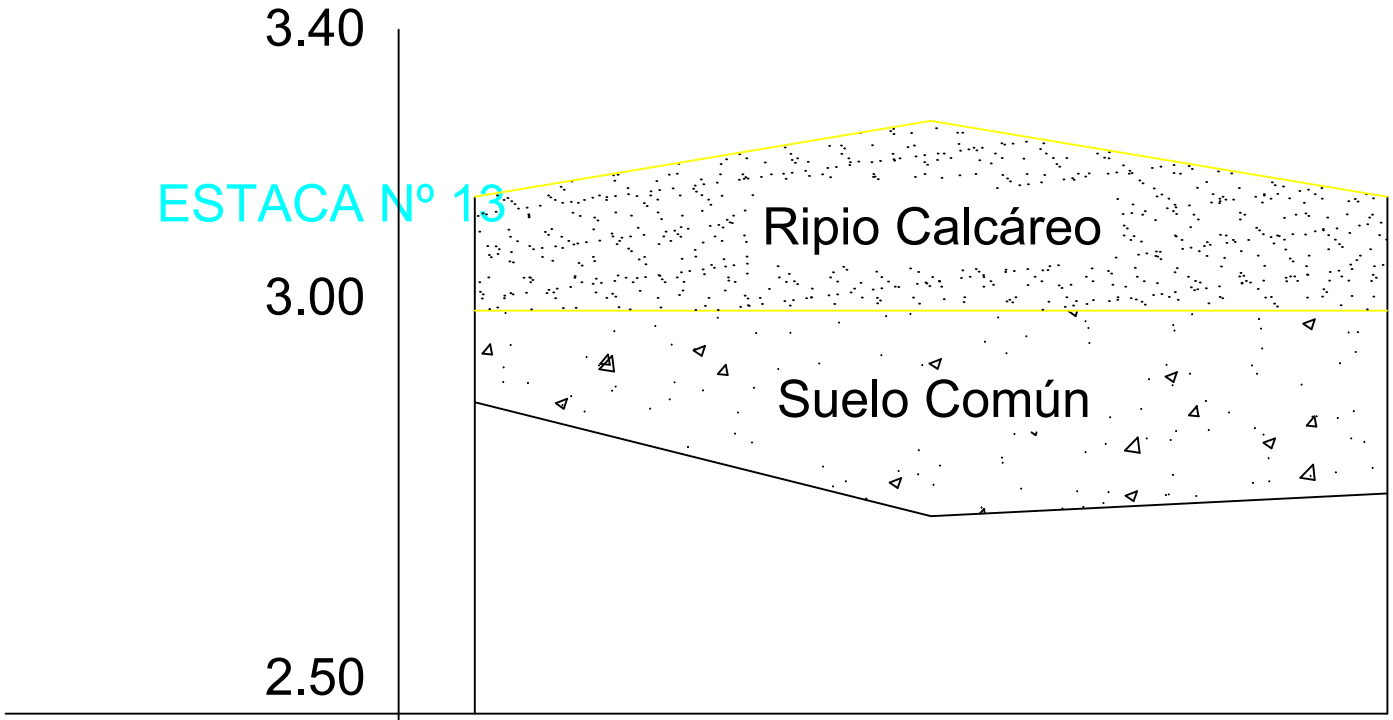

PROGRESIVA	0	6	12
COTA T.N.	2.91	2.76	2.79
COTA PROY.	3.18	3.28	3.18

DESIGNACIÓN: Camino interno acceso a edificios

PLANO Nº15

Cálculo volumen de relleno en camino de acceso, laterales y estacionamiento de la obra edificio polideportivo vestuarios y hospital escuela de kinesiología

LOCALIDAD: VIEDMA

SEDE: ATLANTICA

FECHA: JULIO DE 2021

ESCALA: VARIAS

UNIVERSIDAD NACIONAL RIO NEGRO

Camino interno acceso a edificios
Perfil transversal Estaca Nº14

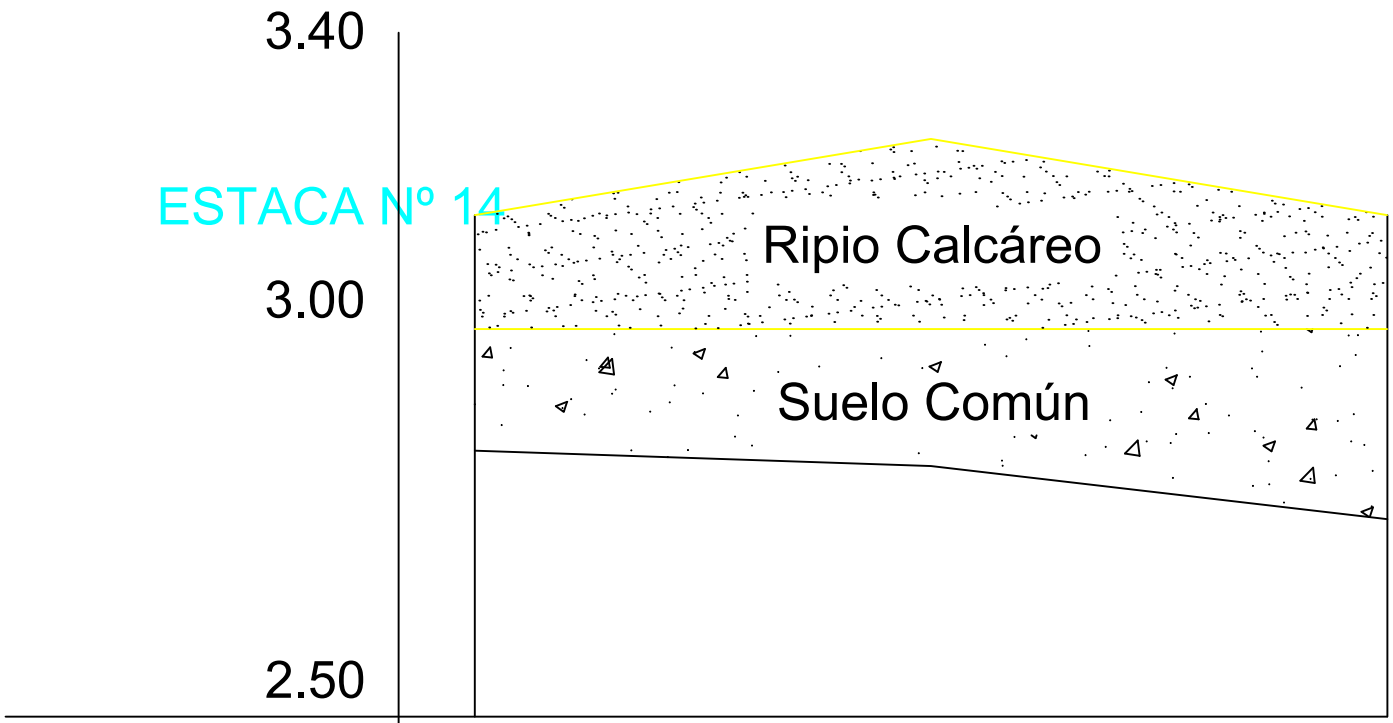

PROGRESIVA	0	6	12
COTA T.N.	2.85	2.83	2.76
COTA PROY.	3.16	3.26	3.16

DESIGNACIÓN: Camino interno acceso a edificios

PLANO Nº16

Cálculo volumen de relleno en camino de acceso, laterales y estacionamiento de la obra edificio polideportivo vestuarios y hospital escuela de kinesiología

LOCALIDAD: VIEDMA

SEDE: ATLANTICA

FECHA: JULIO DE 2021

ESCALA: VARIAS

UNIVERSIDAD NACIONAL RIO NEGRO

Camino interno acceso a edificios
Perfil transversal Estaca Nº15

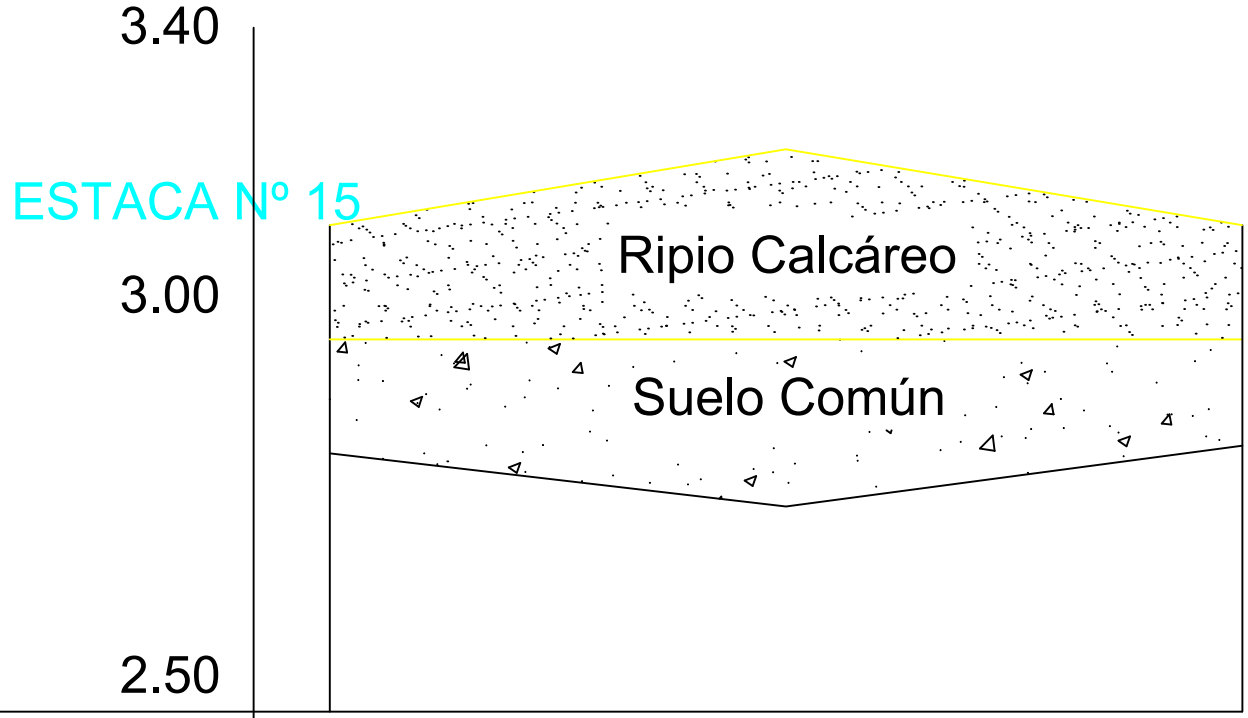

PROGRESIVA	0	6	12
COTA T.N.	2.84	2.77	2.85
COTA PROY.	3.14	3.24	3.14

DESIGNACIÓN: Camino interno acceso a edificios

PLANO Nº17

Cálculo volumen de relleno en camino de acceso, laterales y estacionamiento de la obra edificio polideportivo vestuarios y hospital escuela de kinesiología

LOCALIDAD: VIEDMA

SEDE: ATLANTICA

FECHA: JULIO DE 2021

ESCALA: VARIAS

UNIVERSIDAD NACIONAL RIO NEGRO

Camino interno acceso a edificios
Perfil transversal Estaca Nº16

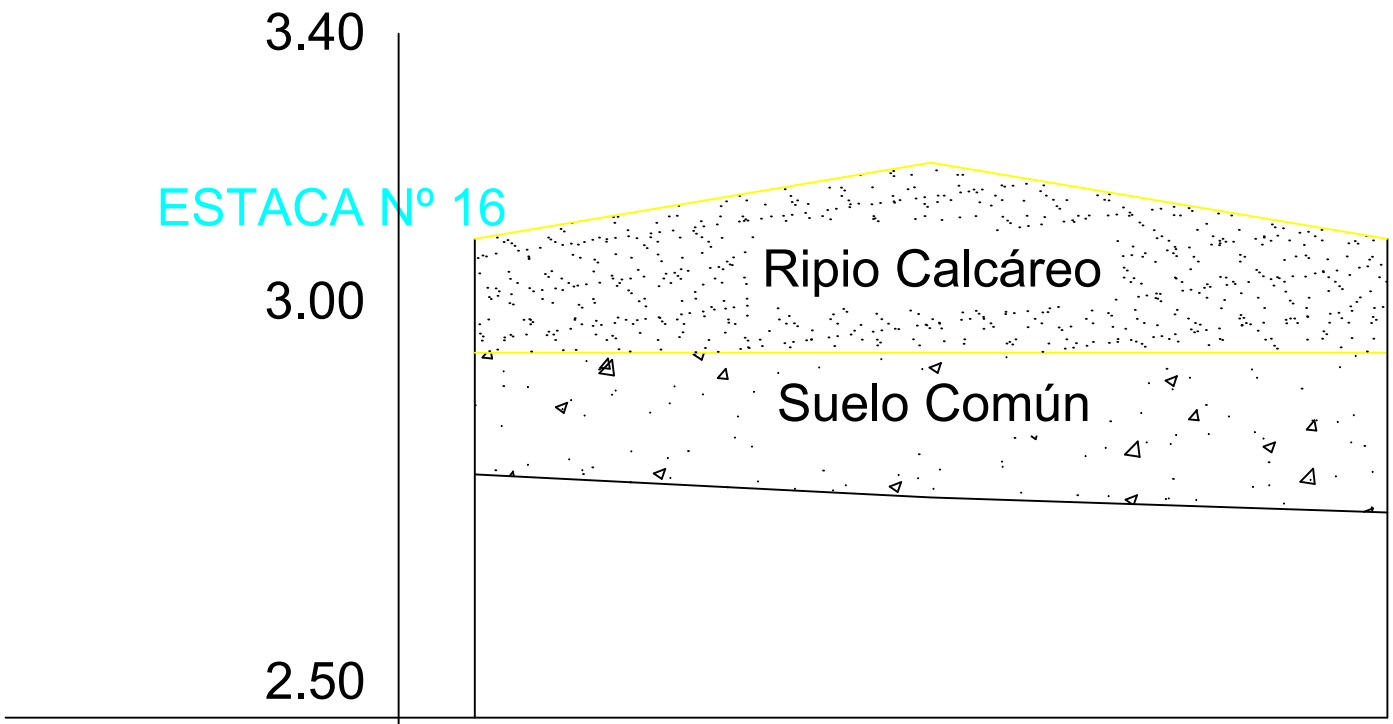

PROGRESIVA	0	6	12
COTA T.N.	2.82	2.79	2.77
COTA PROY.	3.13	3.23	3.13

DESIGNACIÓN: Camino interno acceso a edificios

PLANO Nº18

Cálculo volumen de relleno en camino de acceso, laterales y estacionamiento de la obra edificio polideportivo vestuarios y hospital escuela de kinesiología

LOCALIDAD: VIEDMA

SEDE: ATLANTICA

FECHA: JULIO DE 2021

ESCALA: VARIAS

UNIVERSIDAD NACIONAL

Camino lateral edificio gimnasio
Perfil Longitudinal

Largo: 100.00m
Ancho: 10.00 m
Superficie: 1000 m2

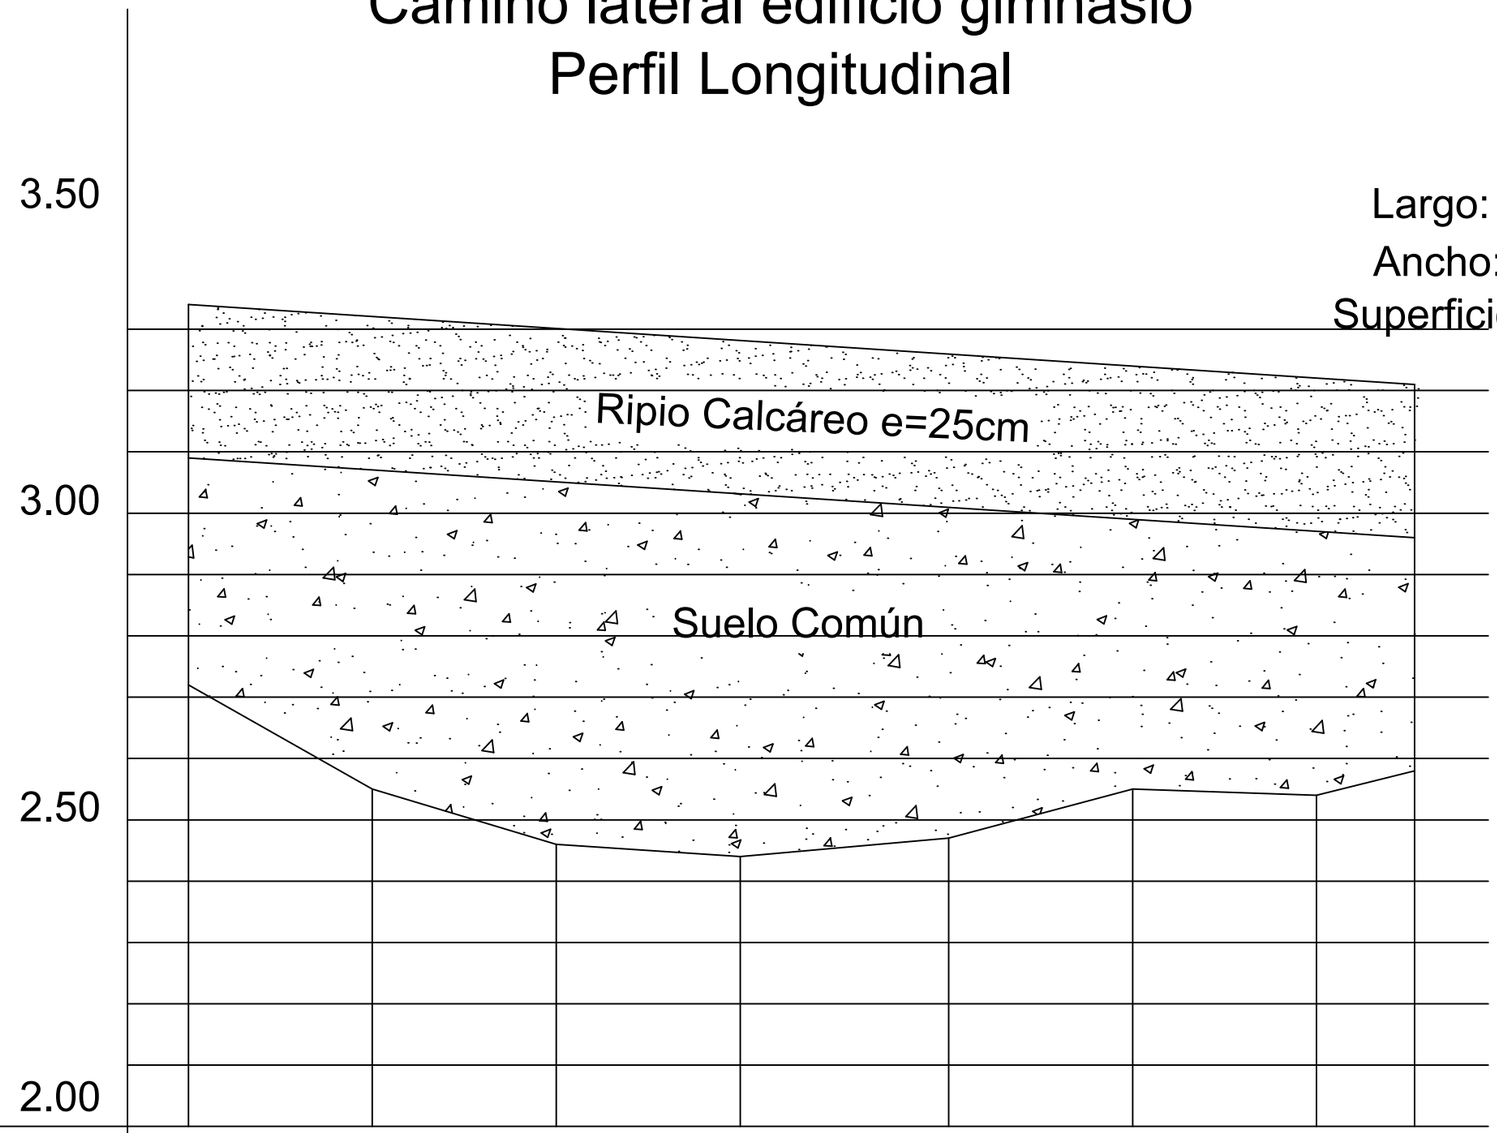

ESTACA	10	17	18	19	20	21	22	23
PROGRESIVA	0	15	30	45	62	77	92	100
COTA T.N.	2.72	2.55	2.46	2.44	2.47	2.67	2.54	2.58
COTA PROY.	3.34	3.32	3.30	3.28	3.26	3.24	3.22	3.21

PROYECTO:	N°19	Cálculo volumen de relleno en camino de acceso, laterales y estacionamiento de la obra edificio polideportivo vestuarios y hospital escuela de kinesiología	LOCALIDAD:	VIEDMA
DIBUJO: J. CARRASCO			SEDE:	ATLANTICA
APROBO:			FECHA:	JULIO DE 2021
ARCHIVO:	DESIGNACIÓN:	Camino lateral edificio gimnasio	ESCALA:	VARIAS

RÍO NEGRO UNIVERSIDAD NACIONAL

Camino lateral edificio gimnasio
Perfil transversal Estaca Nº17

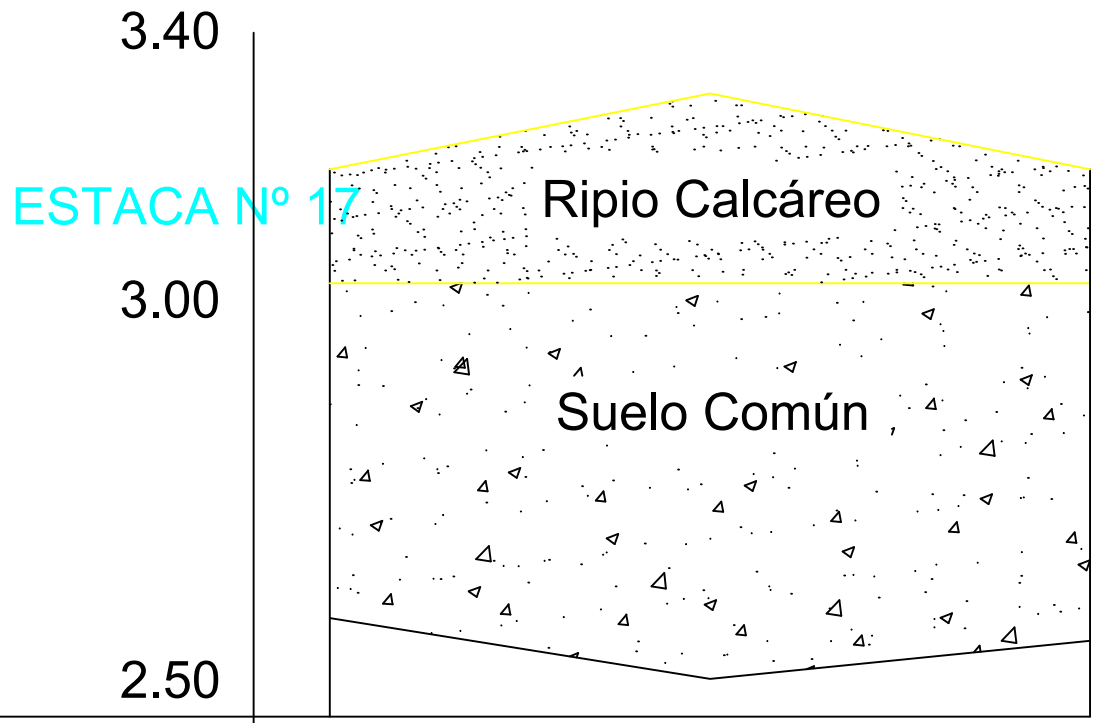

PROGRESIVA	0	5	10
COTA T.N.	2.63	2.55	2.60
COTA PROY.	3.22	3.32	3.22

PLANO N°20

Cálculo volumen de relleno en camino de acceso, laterales y estacionamiento de la obra edificio polideportivo vestuarios y hospital escuela de kinesiología

DESIGNACIÓN: Camino lateral edificio gimnasio

LOCALIDAD: VIEDMA

SEDE: ATLANTICA

FECHA: JULIO DE 2021

ESCALA: VARIAS

UNIVERSIDAD NACIONAL RIO NEGRO

Camino lateral edificio gimnasio
Perfil transversal Estaca Nº18

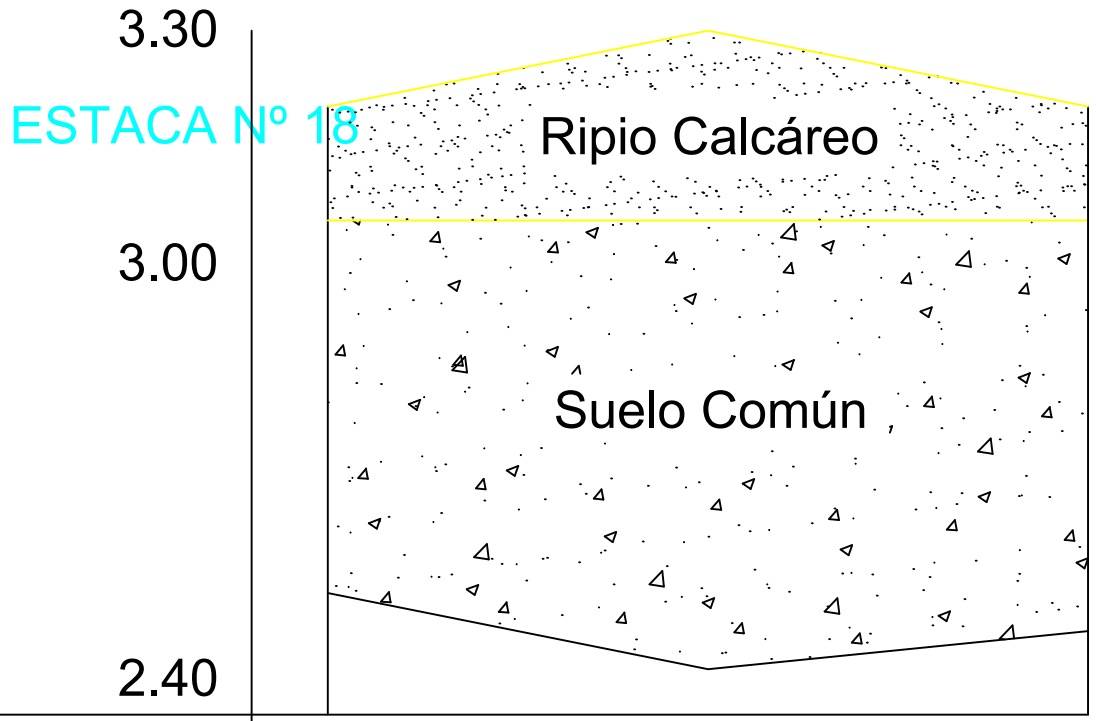

PROGRESIVA	0	5	10
COTA T.N.	2.56	2.46	2.51
COTA PROY.	3.20	3.30	3.20

DESIGNACIÓN: Camino lateral edificio gimnasio

Cálculo volumen de relleno en camino de acceso, laterales y estacionamiento de la obra edificio polideportivo vestuarios y hospital escuela de kinesiología

PLANO Nº21

LOCALIDAD: VIEDMA

SEDE: ATLANTICA

FECHA: JULIO DE 2021

ESCALA: VARIAS

UNIVERSIDAD NACIONAL

Camino lateral edificio gimnasio
Perfil transversal Estaca Nº19

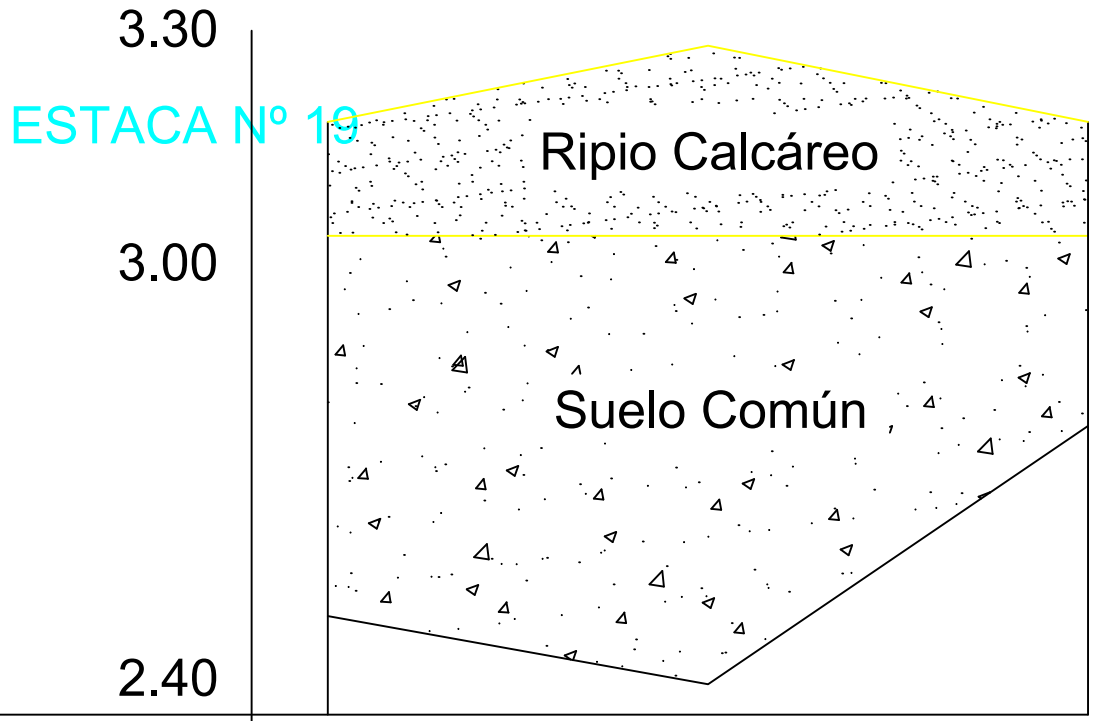

PROGRESIVA	0	5	10
COTA T.N.	2.53	2.44	2.78
COTA PROY.	3.18	3.28	3.18

DESIGNACIÓN: Camino lateral edificio gimnasio

Cálculo volumen de relleno en camino de acceso, laterales y estacionamiento de la obra edificio polideportivo vestuarios y hospital escuela de kinesiología

PLANO Nº22

LOCALIDAD: VIEDMA

SEDE: ATLANTICA

FECHA: JULIO DE 2021

ESCALA: VARIAS

UNIVERSIDAD NACIONAL RIO NEGRO

Camino lateral edificio gimnasio
Perfil transversal Estaca Nº20

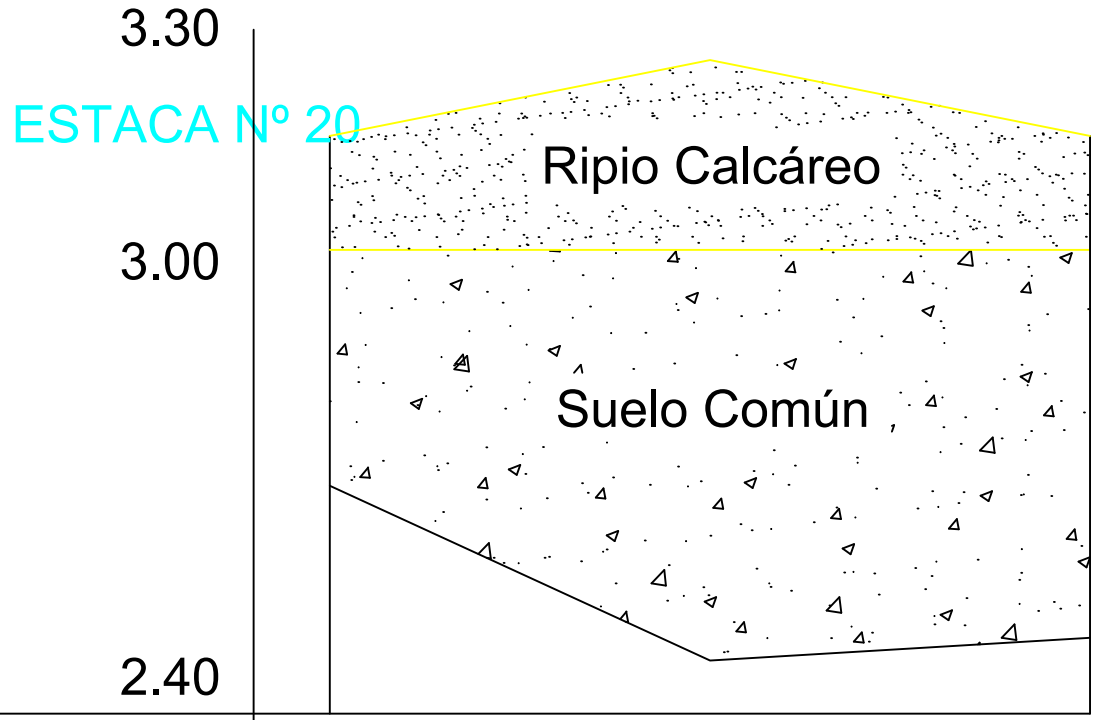

PROGRESIVA	0	5	10
COTA T.N.	2.70	2.47	2.50
COTA PROY.	3.16	3.26	3.16

DESIGNACIÓN: Camino lateral edificio gimnasio

Cálculo volumen de relleno en camino de acceso, laterales y estacionamiento de la obra edificio polideportivo vestuarios y hospital escuela de kinesiología

PLANO Nº23

LOCALIDAD: VIEDMA

SEDE: ATLANTICA

FECHA: JULIO DE 2021

ESCALA: VARIAS

UNIVERSIDAD NACIONAL RIO NEGRO

Camino lateral edificio gimnasio
Perfil transversal Estaca Nº21

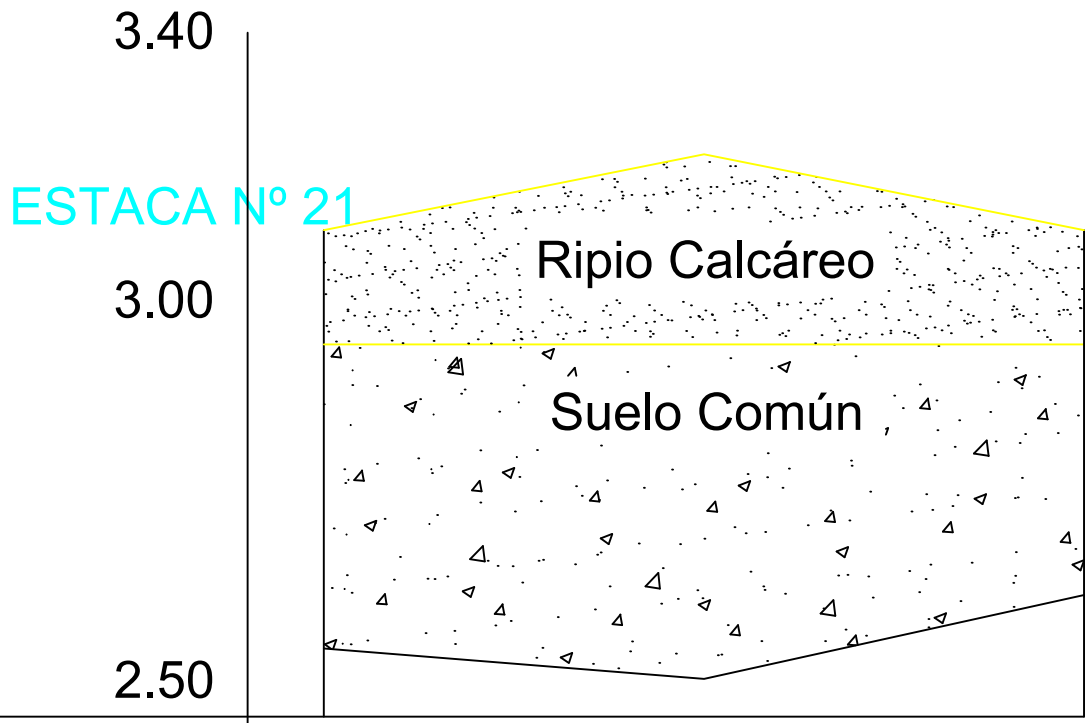

PROGRESIVA	0	5	10
COTA T.N.	2.59	2.55	2.66
COTA PROY.	3.14	3.24	3.14

DESIGNACIÓN: Camino lateral edificio gimnasio

PLANO Nº24

Cálculo volumen de relleno en camino de acceso, laterales y estacionamiento de la obra edificio polideportivo vestuarios y hospital escuela de kinesiología

LOCALIDAD: VIEDMA

SEDE: ATLANTICA

FECHA: JULIO DE 2021

ESCALA: VARIAS

UNIVERSIDAD NACIONAL RIO NEGRO

Camino lateral edificio gimnasio
Perfil transversal Estaca Nº22

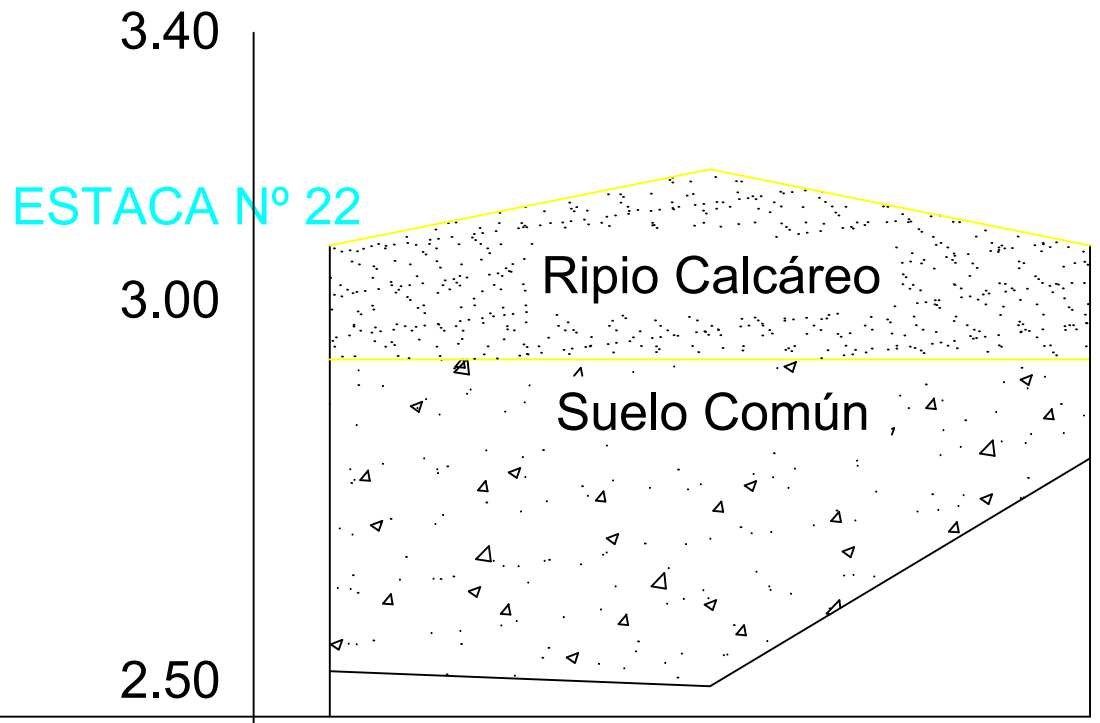

PROGRESIVA	0	5	10
COTA T.N.	2.56	2.54	2.84
COTA PROY.	3.12	3.22	3.12

DESIGNACIÓN: Camino lateral edificio gimnasio

PLANO Nº25

Cálculo volumen de relleno en camino de acceso, laterales y estacionamiento de la obra edificio polideportivo vestuarios y hospital escuela de kinesiología

LOCALIDAD: VIEDMA

SEDE: ATLANTICA

FECHA: JULIO DE 2021

ESCALA: VARIAS

UNIVERSIDAD NACIONAL RIO NEGRO

Camino lateral edificio gimnasio
Perfil transversal Estaca Nº23

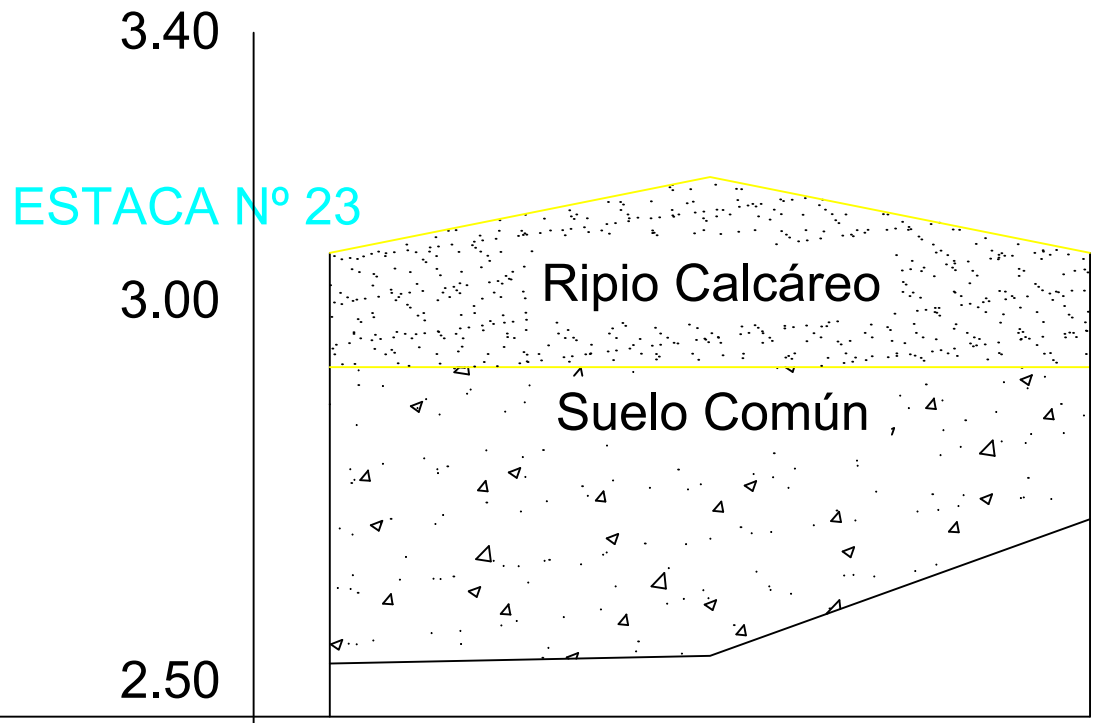

PROGRESIVA	0	5	10
COTA T.N.	2.57	2.58	2.76
COTA PROY.	3.11	3.21	3.11

DESIGNACIÓN: Camino lateral edificio gimnasio

PLANO Nº26

Cálculo volumen de relleno en camino de acceso, laterales y estacionamiento de la obra edificio polideportivo vestuarios y hospital escuela de kinesiología

LOCALIDAD: VIEDMA

SEDE: ATLANTICA

FECHA: JULIO DE 2021

ESCALA: VARIAS

UNIVERSIDAD NACIONAL RIO NEGRO

ESTACIONAMIENTO
Perfil Perfil Longitudinal Banquina Izquierda

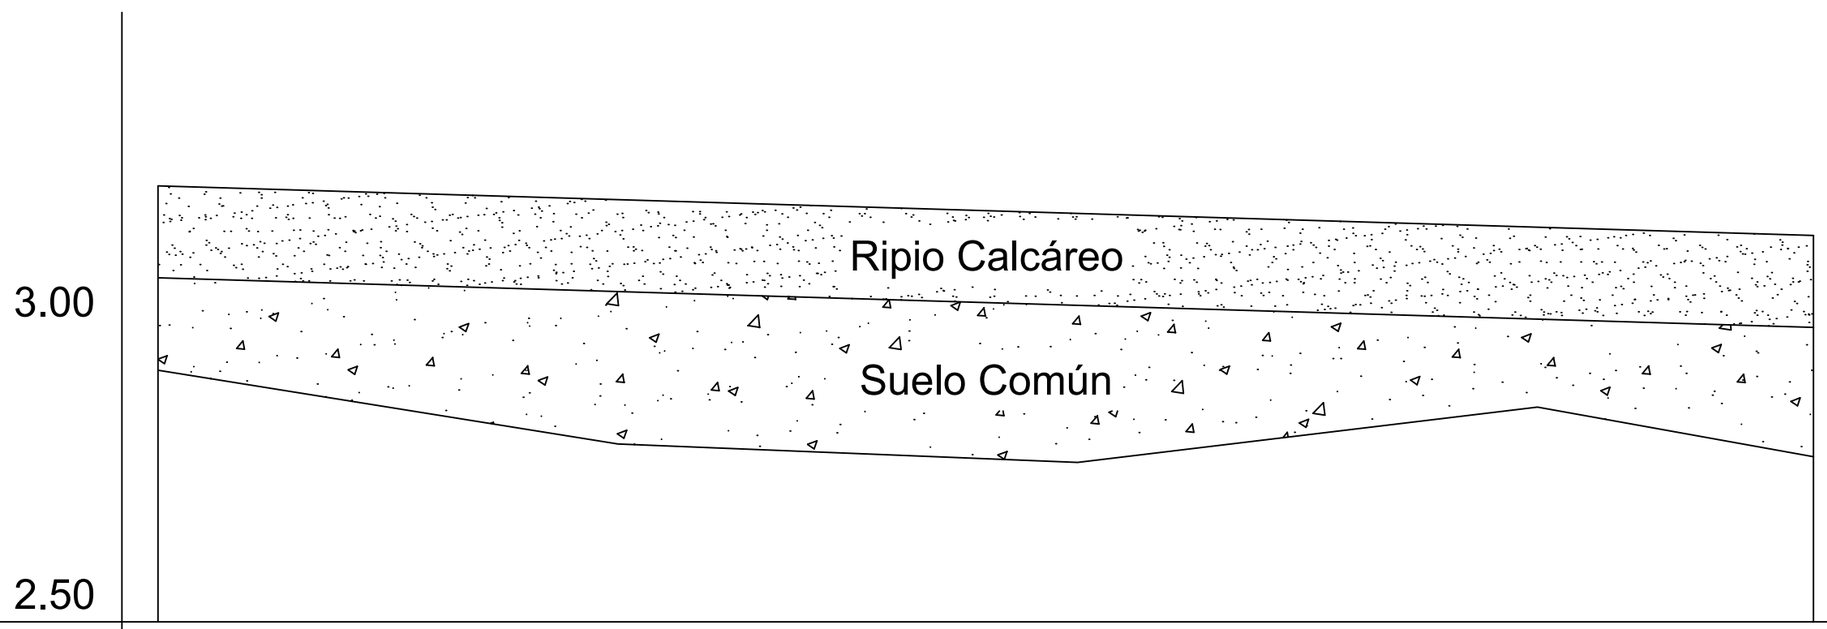

PROGRESIVA	158	173	188	203	212
COTA T.N.	2.92	2.79	2.76	2.85	2.77
COTA PROY.	3.21	3.18	3.16	3.14	3.13

PROYECTO:		N°27	Cálculo volumen de relleno en camino de acceso, laterales y estacionamiento de la obra edificio polideportivo vestuarios y hospital escuela de kinesiología	LOCALIDAD:	VIEDMA
DIBUJO: J. CARRASCO				SEDE:	ATLANTICA
APROBO:				FECHA:	JULIO DE 2021
ARCHIVO:		DESIGNACIÓN:	ESTACIONAMIENTO	ESCALA:	VARIAS

RÍO NEGRO UNIVERSIDAD NACIONAL

ESTACIONAMIENTO
Perfil Perfil Longitudinal Centro

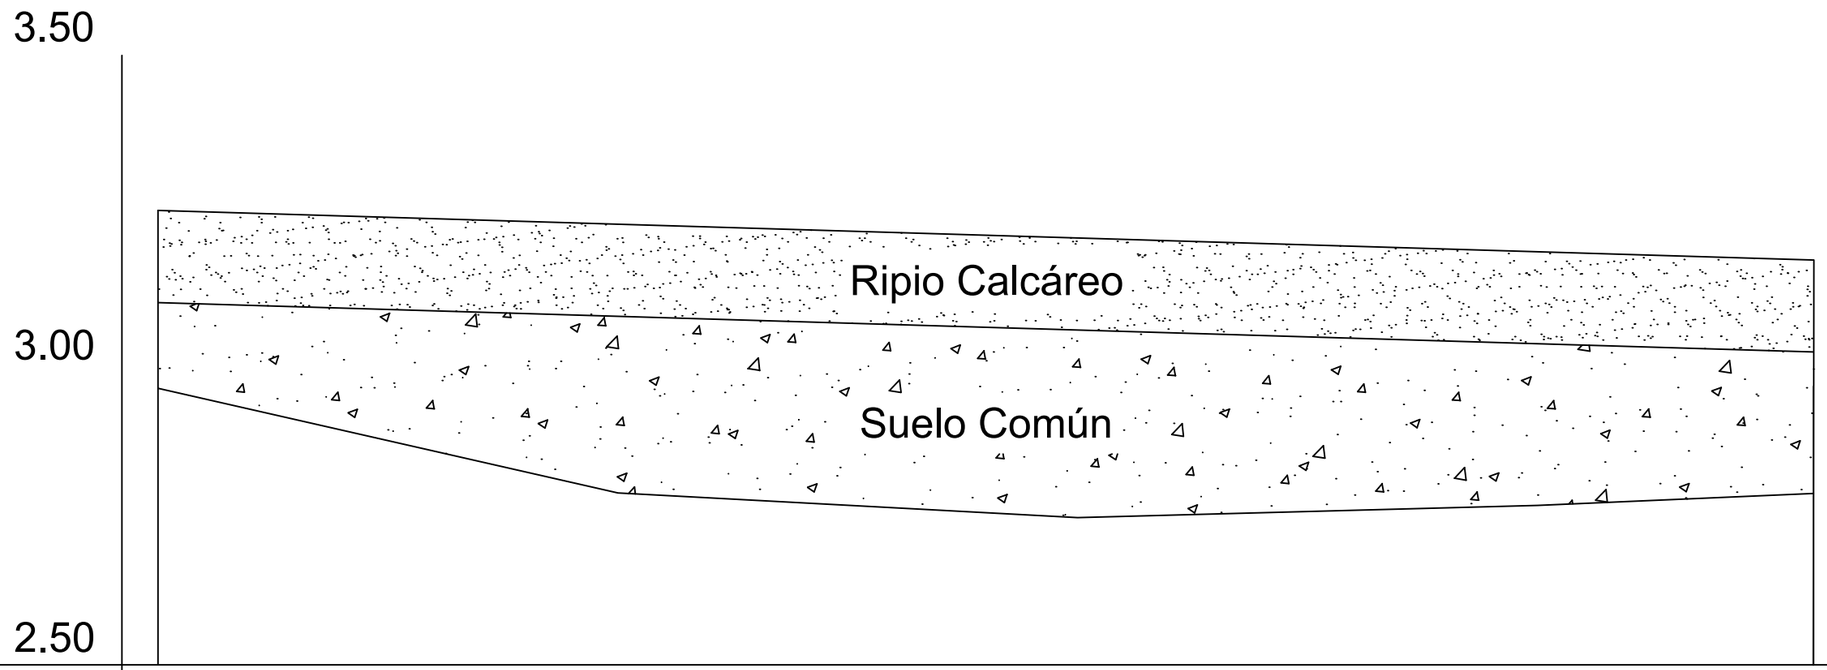

PROGRESIVA	158	173	188	203	212
COTA T.N.	2.95	2.78	2.74	2.76	2.78
COTA PROY.	3.24	3.21	3.19	3.17	3.16

PROYECTO:		N°28	Cálculo volumen de relleno en camino de acceso, laterales y estacionamiento de la obra edificio polideportivo vestuarios y hospital escuela de kinesiología	LOCALIDAD:	VIEDMA
DIBUJO: J. CARRASCO				SEDE:	ATLANTICA
APROBO:				FECHA:	JULIO DE 2021
ARCHIVO:		DESIGNACIÓN:	ESTACIONAMIENTO	ESCALA:	VARIAS

RÍO NEGRO UNIVERSIDAD NACIONAL

ESTACIONAMIENTO
Perfil Perfil Longitudinal Banquina Derecha

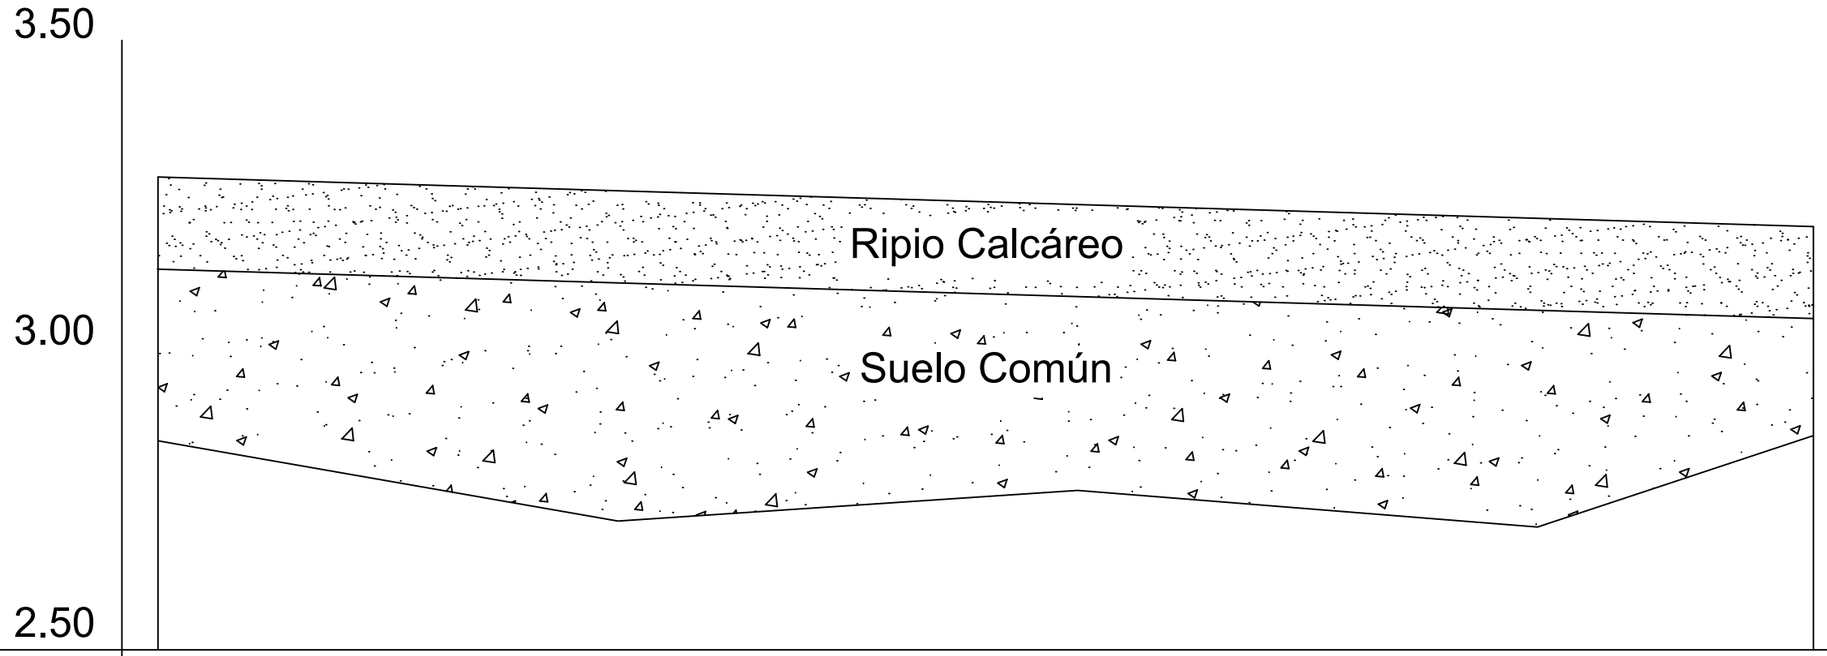

PROGRESIVA	158	173	188	203	212
COTA T.N.	2.84	2.71	2.76	2.70	2.85
COTA PROY.	3.27	3.24	3.22	3.20	3.19

PROYECTO:	N°29	Cálculo volumen de relleno en camino de acceso, laterales y estacionamiento de la obra edificio polideportivo vestuarios y hospital escuela de kinesiología	LOCALIDAD:	VIEDMA
DIBUJO: J. CARRASCO			SEDE:	ATLANTICA
APROBO:			FECHA:	JULIO DE 2021
ARCHIVO:	DESIGNACIÓN:	ESTACIONAMIENTO	ESCALA:	VARIAS

RÍO NEGRO UNIVERSIDAD NACIONAL

ESTACIONAMIENTO
Perfil transversal Estaca Nº12

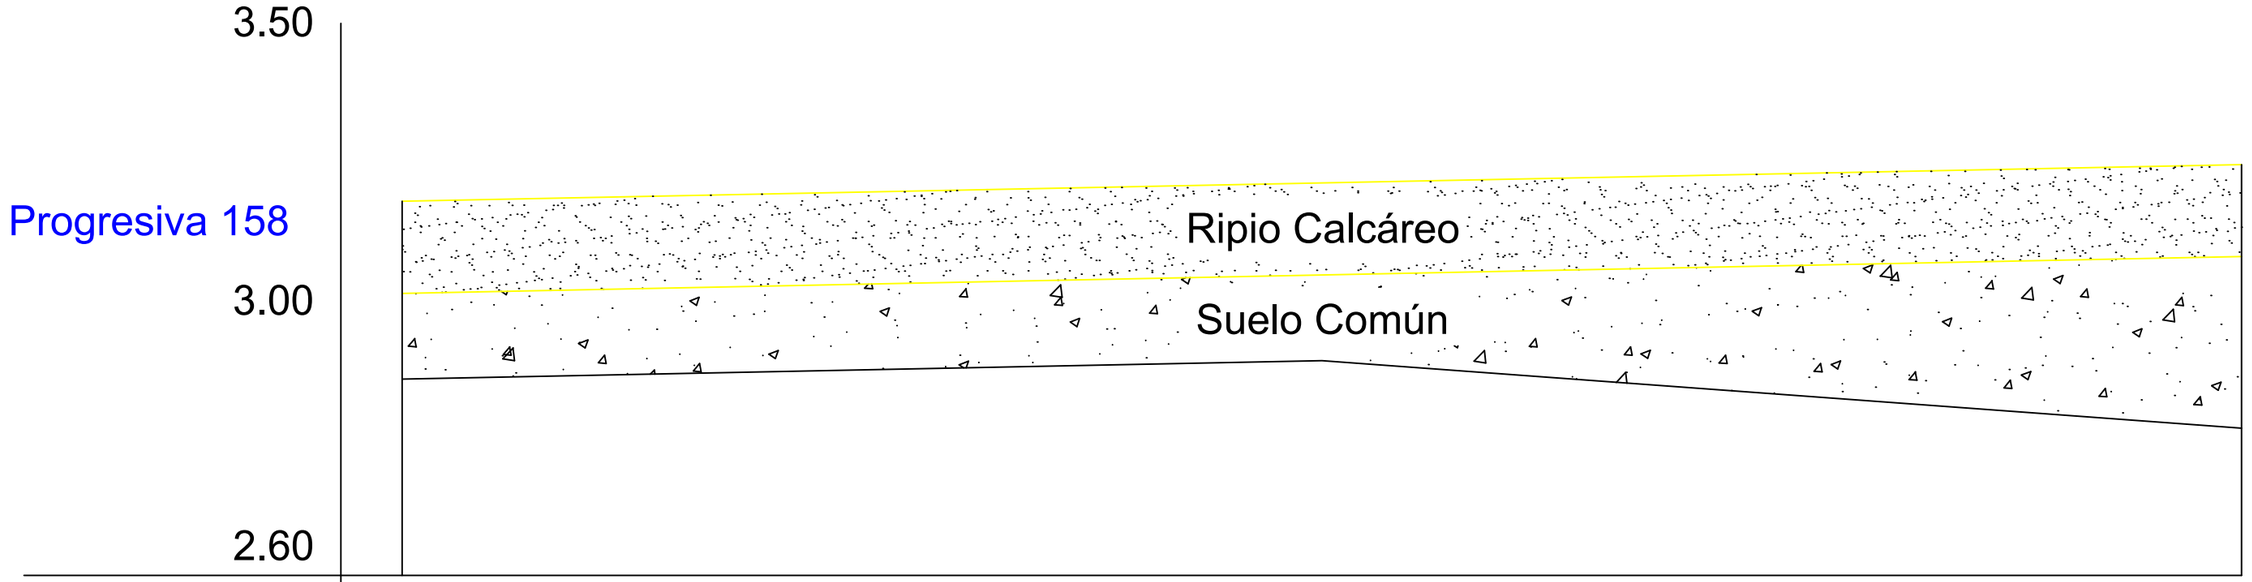

PROGRESIVA	0	15	30
COTA T.N.	2.92	2.95	2.84
COTA PROY.	3.21	3.24	3.27

PROYECTO:		N°30	Cálculo volumen de relleno en camino de acceso, laterales y estacionamiento de la obra edificio polideportivo vestuarios y hospital escuela de kinesiología	LOCALIDAD:	VIEDMA
DIBUJO: J. CARRASCO				SEDE:	ATLANTICA
APROBO:				FECHA:	JULIO DE 2021
ARCHIVO:		DESIGNACIÓN:	ESTACIONAMIENTO	ESCALA:	VARIAS

RÍO NEGRO UNIVERSIDAD NACIONAL

ESTACIONAMIENTO
Perfil transversal Estaca Nº13

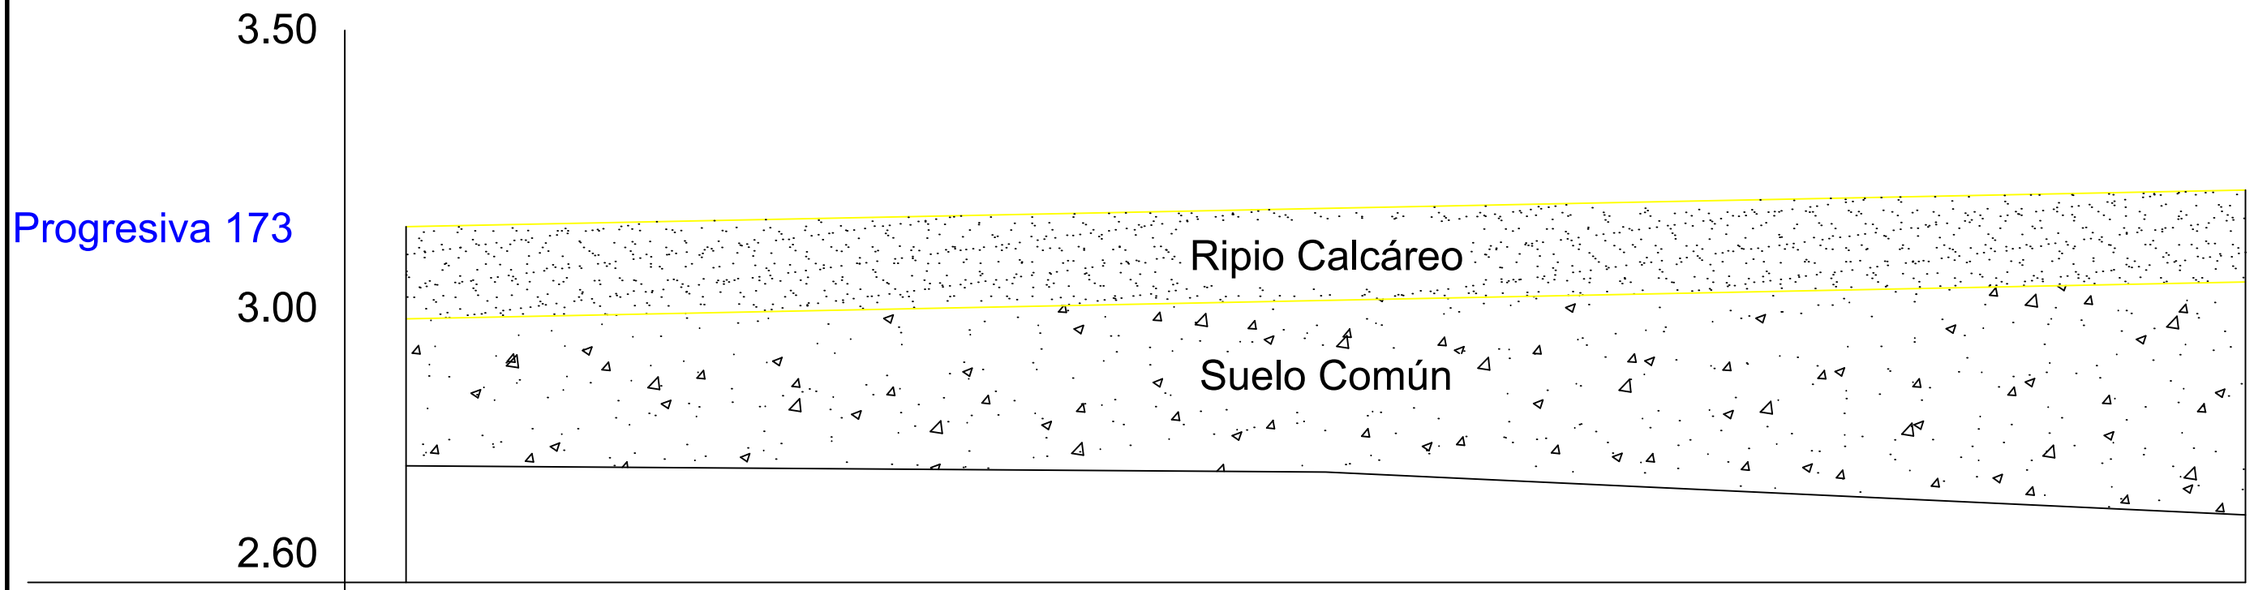

PROGRESIVA	0	15	30
COTA T.N.	2.79	2.78	2.71
COTA PROY.	3.18	3.21	3.24

PROYECTO:		N°31	Cálculo volumen de relleno en camino de acceso, laterales y estacionamiento de la obra edificio polideportivo vestuarios y hospital escuela de kinesiología	LOCALIDAD:	VIEDMA
DIBUJO: J. CARRASCO				SEDE:	ATLANTICA
APROBO:				FECHA:	JULIO DE 2021
ARCHIVO:		DESIGNACIÓN:	ESTACIONAMIENTO	ESCALA:	VARIAS

RÍO NEGRO UNIVERSIDAD NACIONAL

ESTACIONAMIENTO
Perfil transversal Estaca Nº14

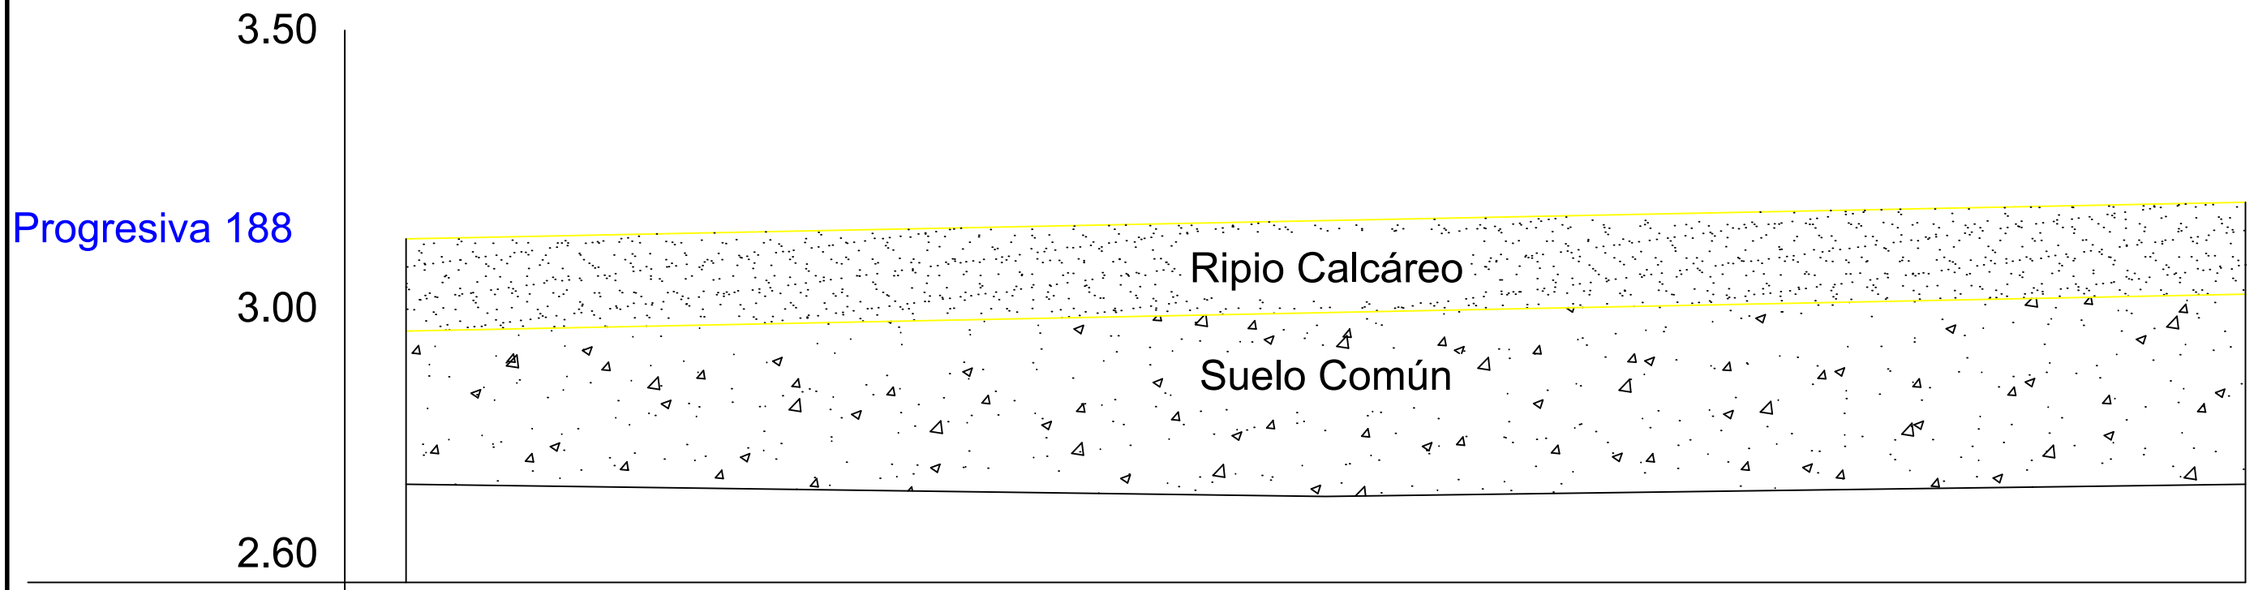

PROGRESIVA	0	15	30
COTA T.N.	2.76	2.74	2.76
COTA PROY.	3.16	3.19	3.22

PROYECTO:		N°32	Cálculo volumen de relleno en camino de acceso, laterales y estacionamiento de la obra edificio polideportivo vestuarios y hospital escuela de kinesiología	LOCALIDAD:	VIEDMA
DIBUJO: J. CARRASCO				SEDE:	ATLANTICA
APROBO:				FECHA:	JULIO DE 2021
ARCHIVO:		DESIGNACIÓN:	ESTACIONAMIENTO	ESCALA:	VARIAS

RÍO NEGRO UNIVERSIDAD NACIONAL

ESTACIONAMIENTO
Perfil transversal Estaca Nº15

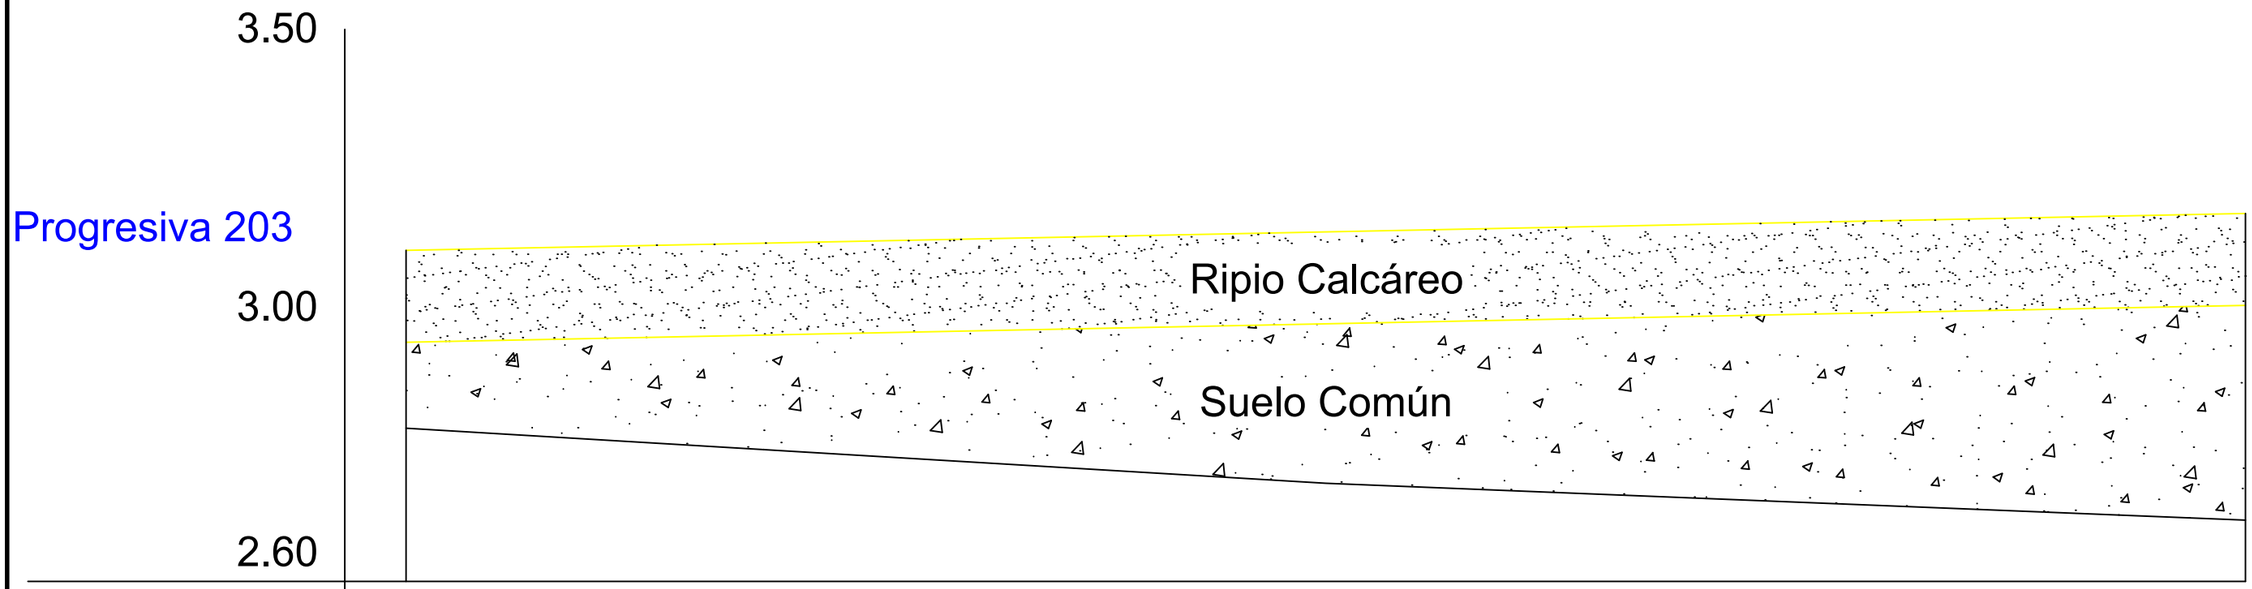

PROGRESIVA	0	15	30
COTA T.N.	2.85	2.76	2.70
COTA PROY.	3.14	3.17	3.20

PROYECTO:		N°33	Cálculo volumen de relleno en camino de acceso, laterales y estacionamiento de la obra edificio polideportivo vestuarios y hospital escuela de kinesiología	LOCALIDAD:	VIEDMA
DIBUJO: J. CARRASCO				SEDE:	ATLANTICA
APROBO:				FECHA:	JULIO DE 2021
ARCHIVO:		DESIGNACIÓN:	ESTACIONAMIENTO	ESCALA:	VARIAS

RÍO NEGRO UNIVERSIDAD NACIONAL

ESTACIONAMIENTO
Perfil transversal Estaca Nº16

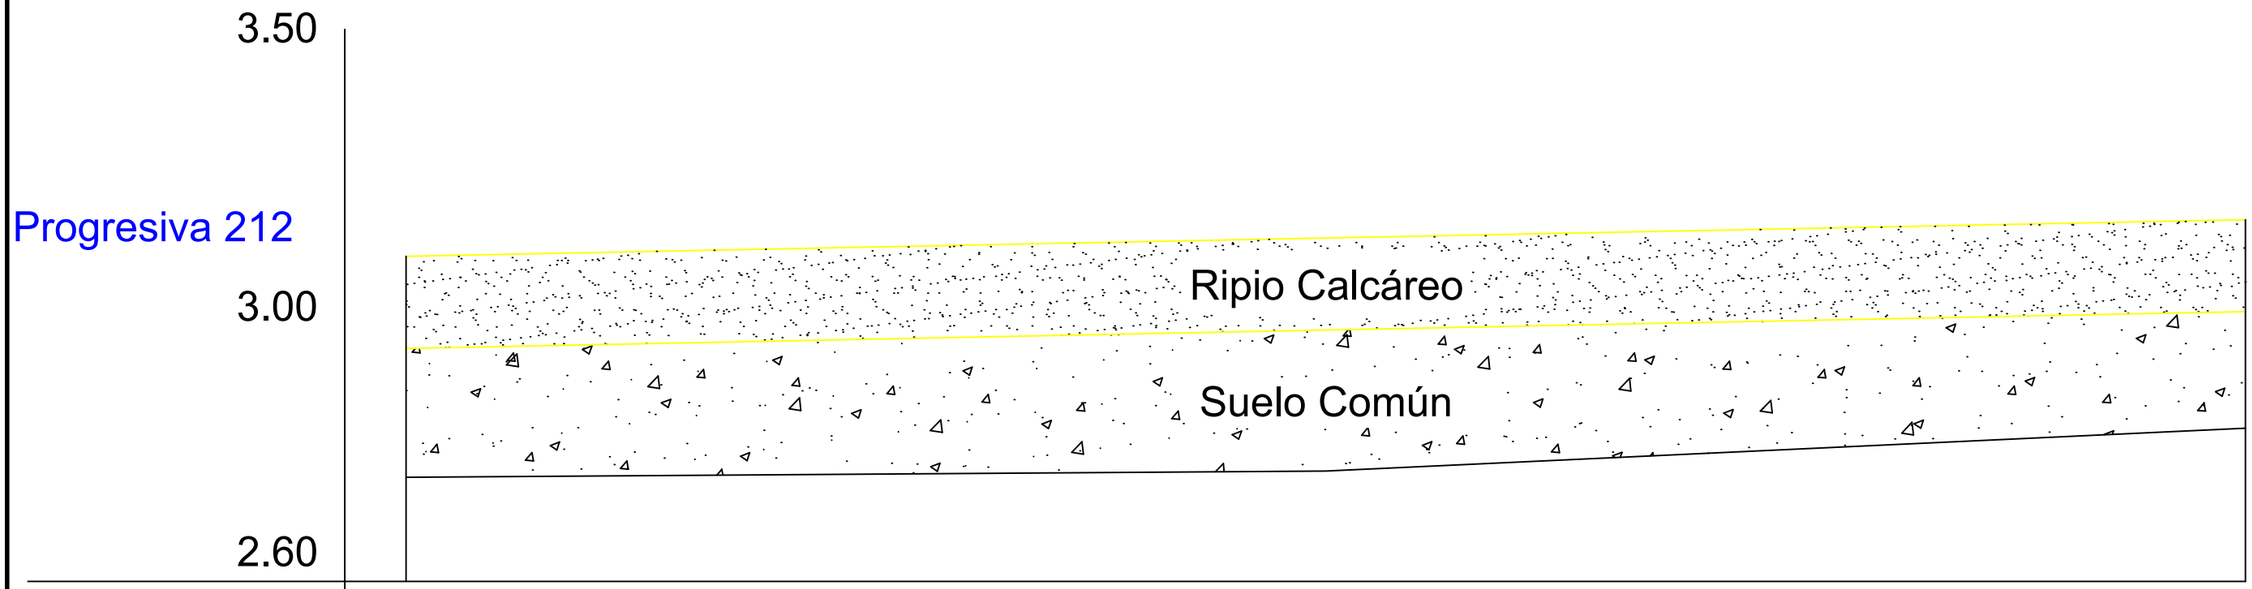

PROGRESIVA	0	15	30
COTA T.N.	2.77	2.78	2.85
COTA PROY.	3.13	3.16	3.19

PROYECTO:		N°34	Cálculo volumen de relleno en camino de acceso, laterales y estacionamiento de la obra edificio polideportivo vestuarios y hospital escuela de kinesiología	LOCALIDAD:	VIEDMA
DIBUJO: J. CARRASCO				SEDE:	ATLANTICA
APROBO:				FECHA:	JULIO DE 2021
ARCHIVO:		DESIGNACIÓN:	ESTACIONAMIENTO	ESCALA:	VARIAS

RÍO NEGRO UNIVERSIDAD NACIONAL

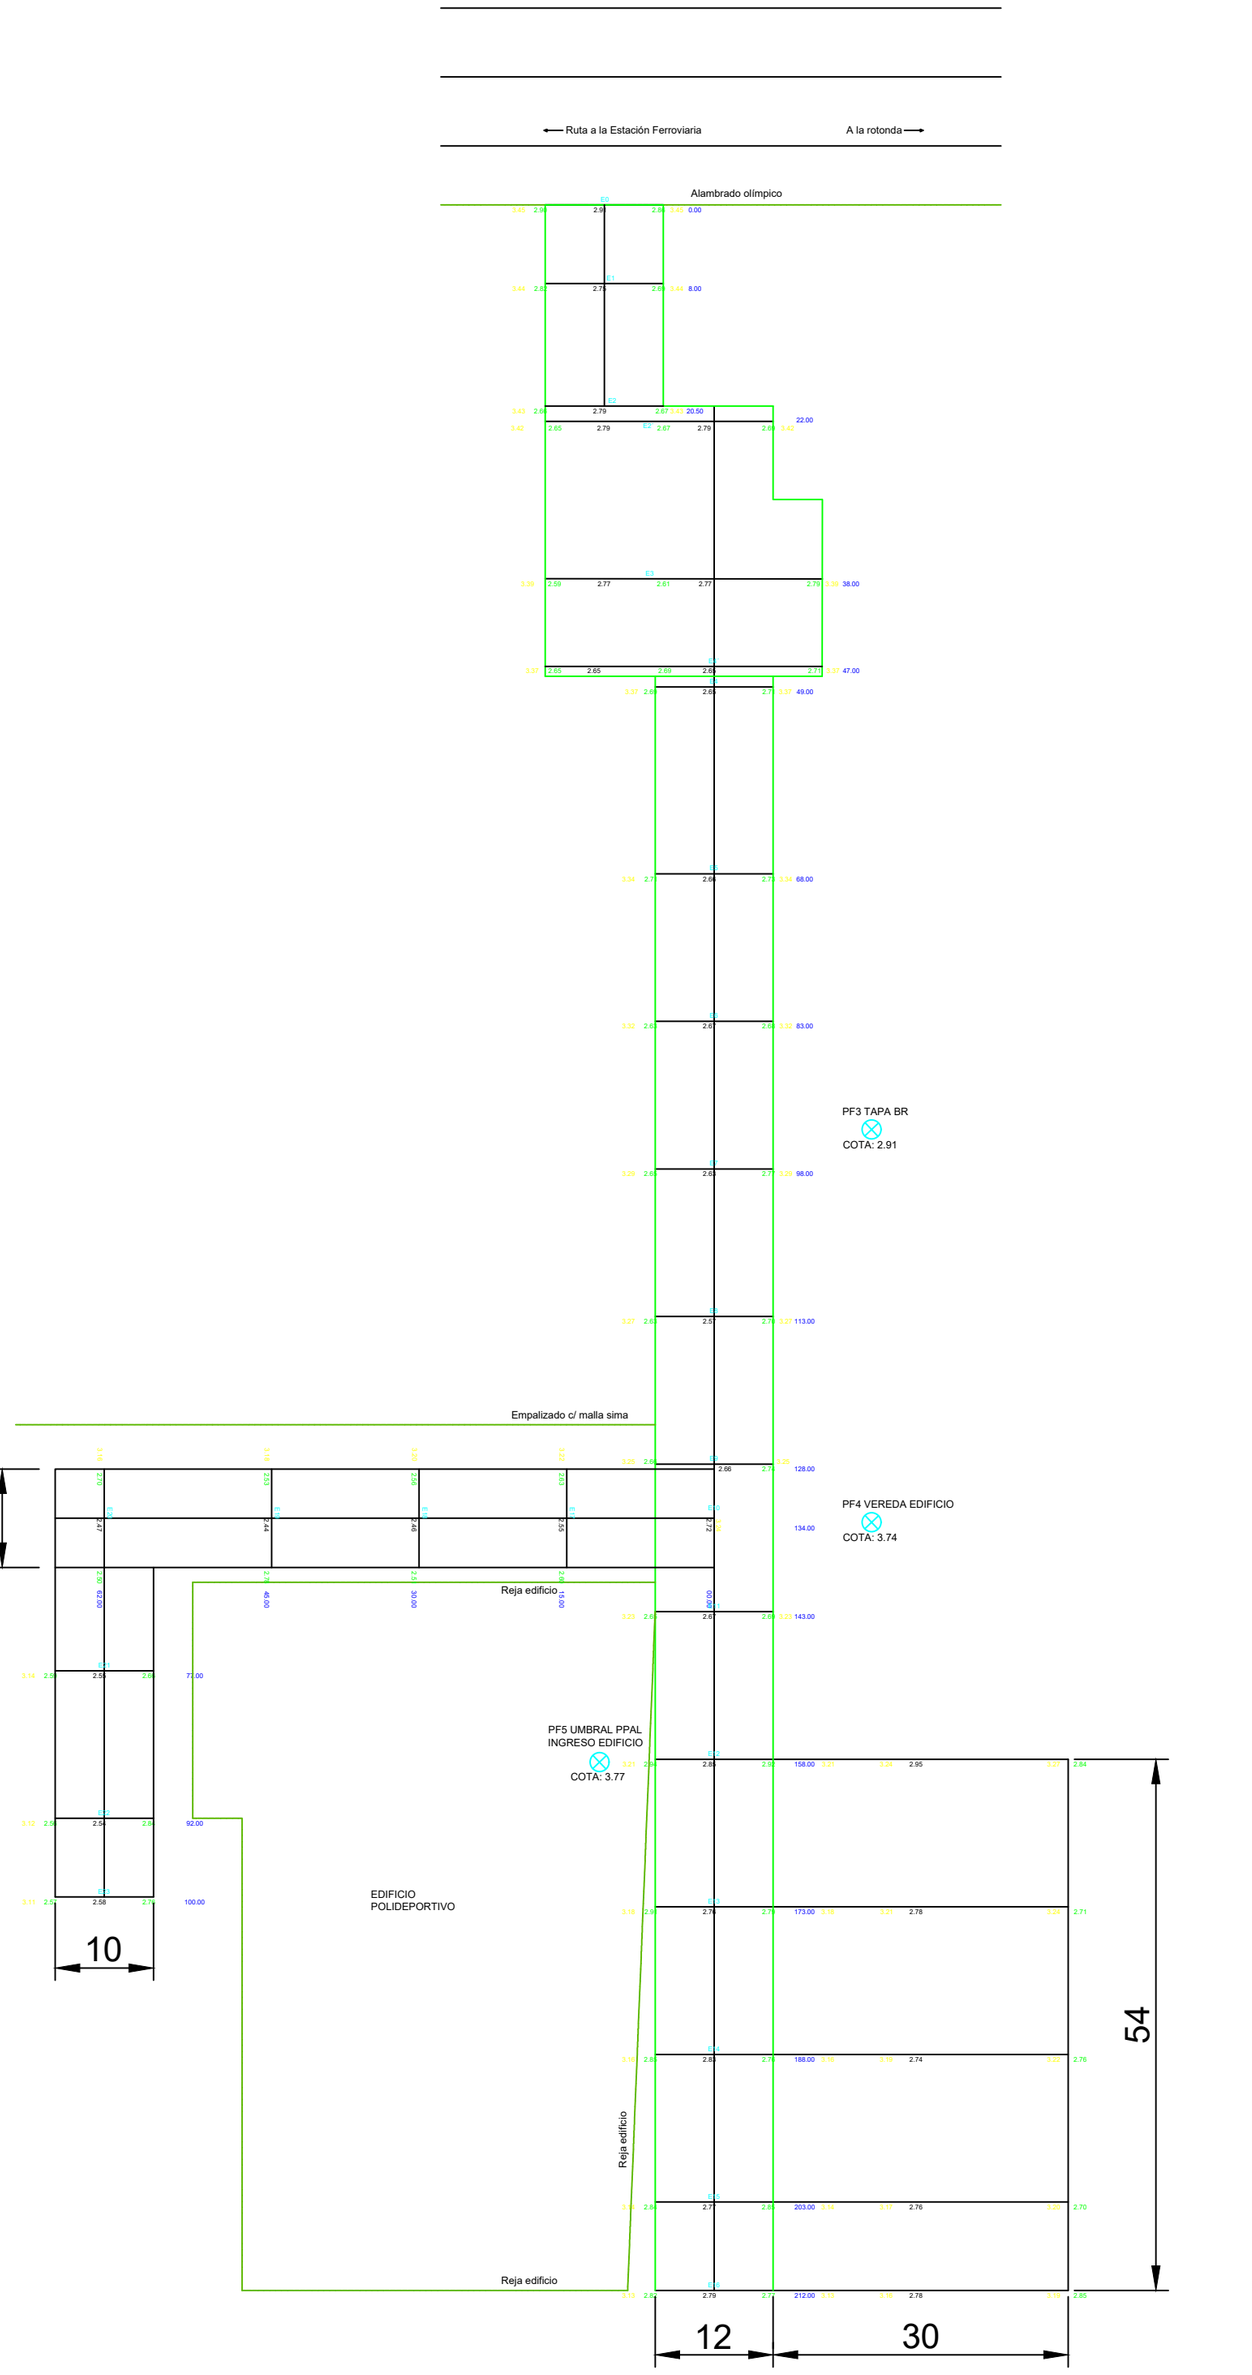

PROYECTO: Subs. de Infraestructra UNRN	N°2-A	Enripiado en camino de acceso, laterales y estacionamiento para el Edificio Polideportivo, Vestuarios y Hospital Escuela de Kinesiología	LOCALIDAD: VIEDMA
DIBUJO: Ing. José Carrasco			SEDE: ATLANTICA
APROBO: Ing. Diego Güichal			FECHA: JULIO DE 2021
ARCHIVO:		DESIGNACIÓN: UBICACION DE PERFILES LONGITUDINALES Y TRANSVERSALES	ESCALA: 1: 1.000

RÍO NEGRO
UNIVERSIDAD NACIONAL

818

817

809 B

809 A

808

007

Rotonda

ex RUTA NACIONAL Nº 3 (asfalto)

Cerco Perimetral

Linea Municipal no materializada

ACCESO PEATONAL

INGRESO VEHICULAR

alcantarilla

Cerco Perimetral

FF IOM

alcantarilla

Cerco Perimetral

alcantarilla

ZONA A INTERVENIR

Camino interno acceso a edificios

TAPA BOCA DE REGISTRO

TAPA BOCA DE REGISTRO

Cerco de obra a retirar y re ubicar

Camino lateral edificio gimnasio

Estudio de TV y Radio Auditorio

Cisterna Incendio Exclusivo

Cerco olímpico a re ubicar y completar

Cerco olímpico

ESTACIONAMIENTO

Estacionamiento banquina derecha

Cerco olímpico

Cerco olímpico

Linea Municipal no materializada

INGRESO VEHICULAR

RUTA PROV. Nº 1 (asfalto)

Estacionamiento banquina Izquierda

REFERENCIAS

Cordón a ejecutar-1º etapa (ver detalle en PL 4-A)

Cordón a ejecutar-2º etapa-105.72 mts.

a Patagones

FFCC - Tren Patagónico

FFCC - Tren Patagónico

a Estación Viedma

PROYECTO: Subs. de Infraestructra UNRN	N°1-A	Enripiado en camino de acceso, laterales y estacionamiento para el Edificio Polideportivo, Vestuarios y Hospital Escuela de Kinesiología	LOCALIDAD: VIEDMA
DIBUJO: Ing. José Carrasco			SEDE: ATLANTICA
APROBO: Ing. Diego Güichal			FECHA: JULIO DE 2021
ARCHIVO:	DESIGNACIÓN:	ZONA A INTERVENIR	ESCALA: 1: 1.000

RÍO NEGRO UNIVERSIDAD NACIONAL